


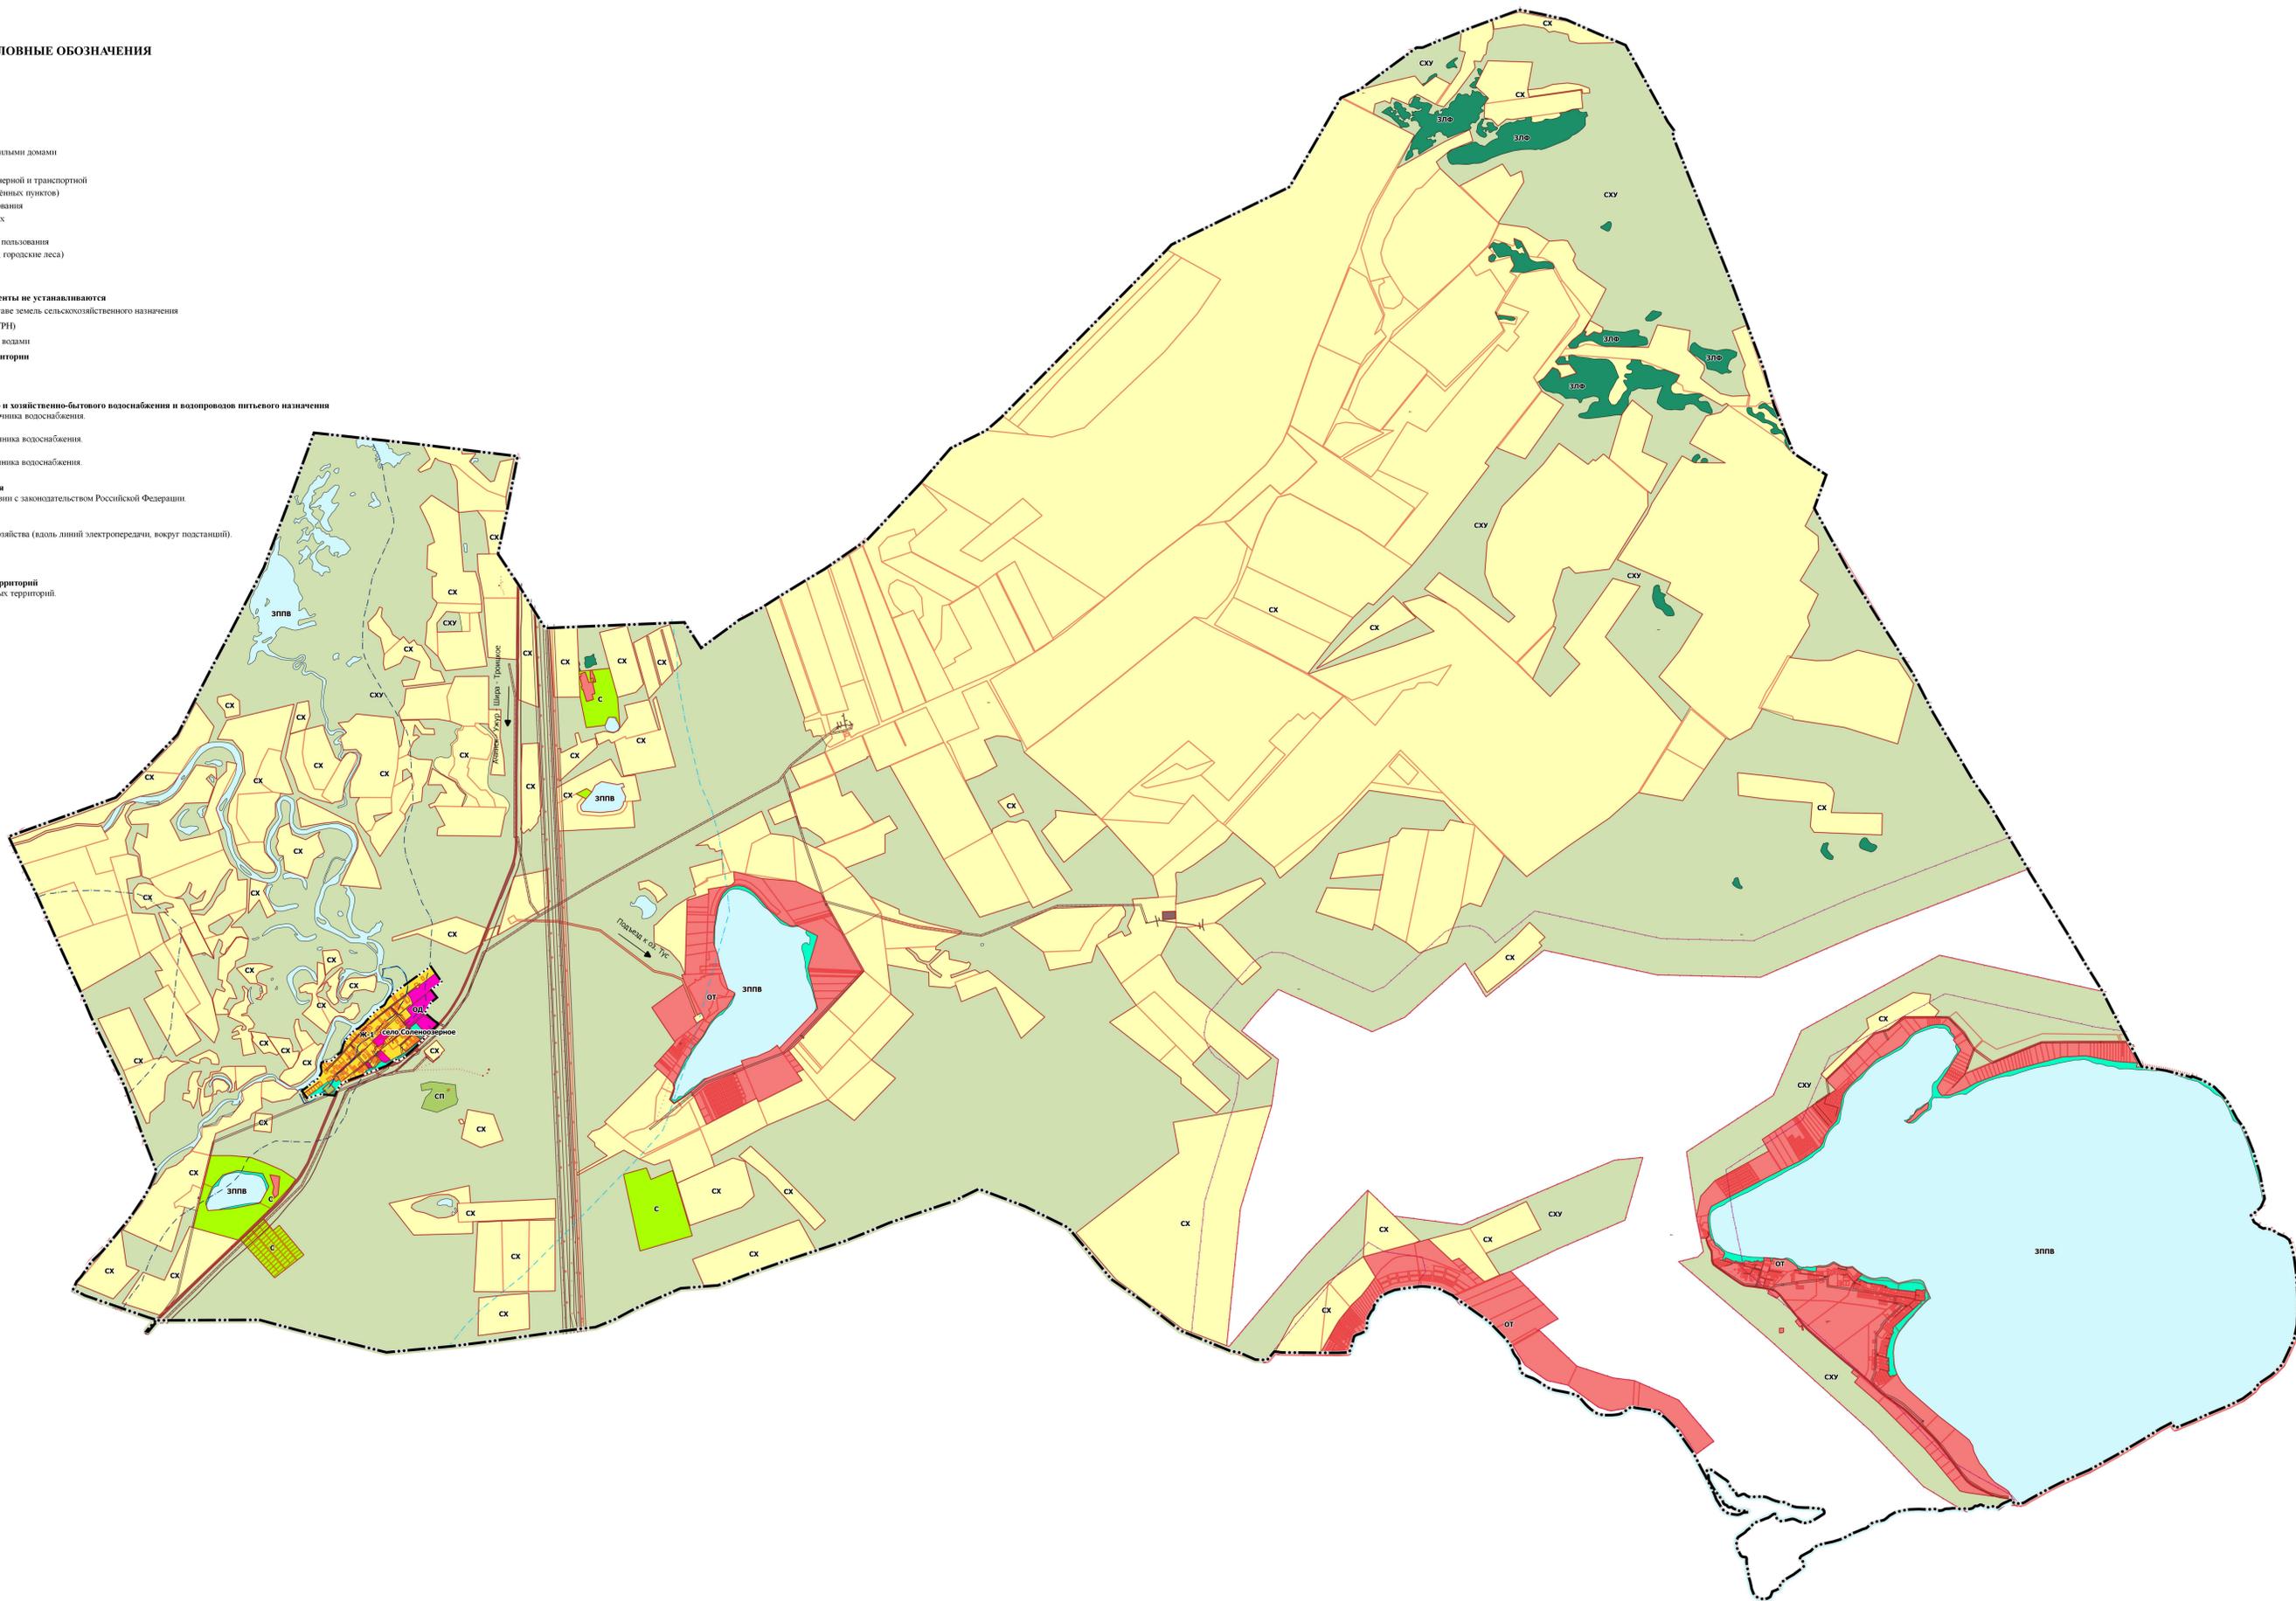

**УСЛОВНЫЕ ОБОЗНАЧЕНИЯ**

- Административные границы**
- Граница сельского поселения
  - Граница населенного пункта
- Земельные участки по данным ЕГРН**
- Уточненная площадь
- Территориальные зоны**
- Ж-1 – Зона застройки индивидуальными жилыми домами
  - ОД – Общественно-деловые зоны
  - П-Н – Производственные зоны, зоны инженерной и транспортной инфраструктуры (за пределами границ населенных пунктов)
  - СХ – Зоны сельскохозяйственного использования
  - С – Зона садоводческих или огороднических некоммерческих товариществ
  - ОЗ – Зона озелененных территорий общего пользования (лесопарки, парки, сады, скверы, бульвары, городские леса)
  - ОТ – Зона отдыха
  - СП – Зоны специального назначения
- Земли, для которых градостроительные регламенты не устанавливаются**
- СХУ – Сельскохозяйственные угодья в составе земель сельскохозяйственного назначения
  - ЗЛФ – Земли лесного фонда (по данным ЕГРН)
  - ЗПНВ – Земли, покрытые поверхностными водами
- Зоны с особыми условиями использования территорий**
- Водоохранные зоны**
- Воздухоохранная зона
  - Существующий
- Зоны санитарной охраны источников питьевого и хозяйственно-бытового водоснабжения и водопроводов питьевого назначения**
- Первый пояс зоны санитарной охраны источника водоснабжения. Планируемый
  - Второй пояс зоны санитарной охраны источника водоснабжения. Планируемый
  - Третий пояс зоны санитарной охраны источника водоснабжения. Планируемый
- Иные зоны с особыми условиями использования**
- Другие зоны, устанавливаемые в соответствии с законодательством Российской Федерации. Существующий
- Охранная зона инженерных коммуникаций**
- Охранная зона объектов электросетевого хозяйства (вдоль линий электропередачи, вокруг подстанций). Существующий
  - Охранная зона линий и сооружений связи. Планируемый
- Охранная зона особо охраняемых природных территорий**
- Охранная зона особо охраняемых природных территорий. Существующий
- Прибрежные защитные полосы**
- Прибрежная защитная полоса. Существующий



№ 9/2023 от 01.03.2023г.										
Солёноозёрный сельсовет Ширинского района Республики Хакасия										
Исполн.	Болдырев	Лист	№ 02/23	Исполн.	Дата	Принята земельным комитетом и застройкой		Страниц	Лист	Листов
Разработчик	Рыков	09.23			09.23	Карта градостроительного зонирования		133		1
Проверил	Рыков	09.23			09.23	Границы зон с особыми условиями использования территорий				
Масштаб	1:30000	09.23			09.23	Масштаб 1:30000				
Исполнитель	Рыков	09.23			09.23	ООО "Кадастровый Центр"				