

### Административные границы

 Граница сельского поселения

Граница населенного пункта

Земельные участки по данн

Уточненная площ.

**Территориальные зоны**

Ж-1 – Зона застройки индивидуальными жилыми домами

ОП – Общественно-деловые зоны

П-Н – Производственные зоны, зоны инженерной и транспортной

И-И – Производственные зоны, зоны инженерной инфраструктуры (за пределами границ населённых

СХ – Зоны сельскохозяйственного использования

С – Зона садоводческих или огороднических

С – зона садоводческих или огороднических некоммерческих товариществ

ОЗ – Зона озелененных территорий общего пользования

(лесопарки, парки, сады, скверы, бульвары, городские леса)

 ОТ – Зона отдыха


■ СП – Зоны специального назначения

СП – Юридичний Спеціальний Назначення

Земли, для которых градостроительные регламенты не устанавливаются

СХУ – Сельскохозяйственные угодья в составе

ЗЛФ – Земли лесного фонда (по данным ЕГРН)

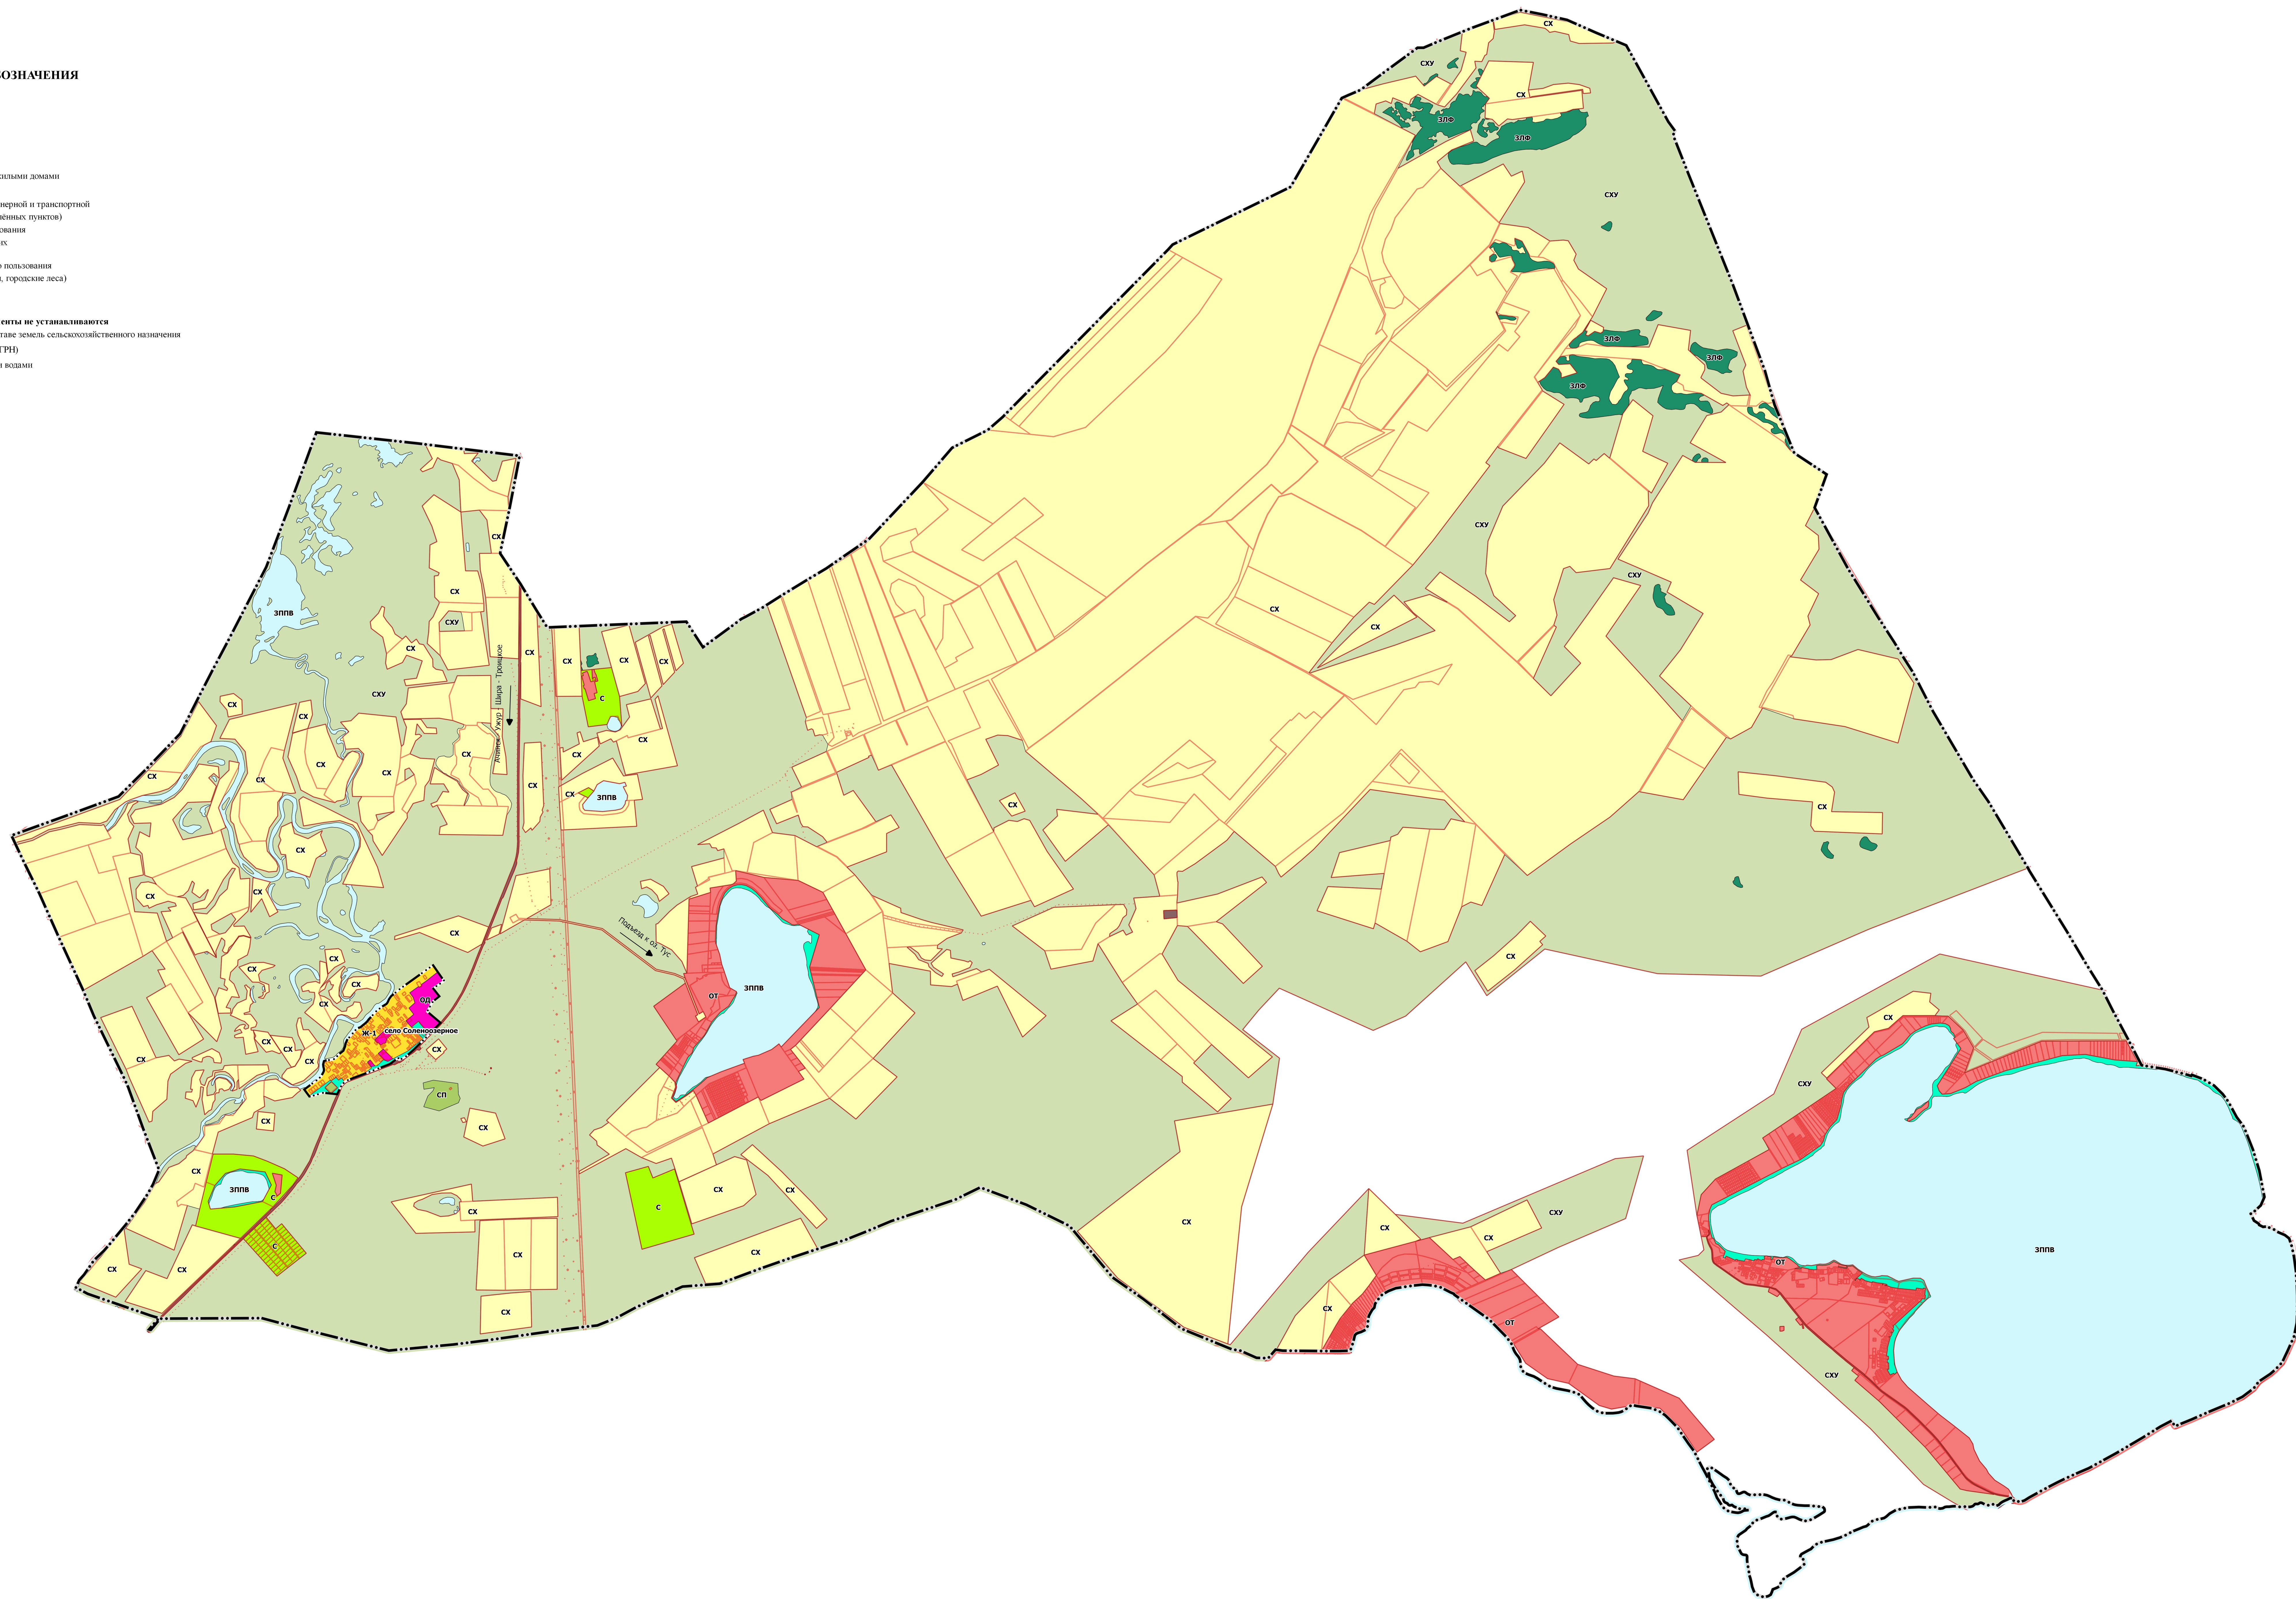

						№ 9/2023 от 01.03.2023г.			
						Соденосторный сельсовет Ширинского района Республики Хакасия			
Изм.	Кол-во	Лист	Число	Пош.	Дата	Правила землепользования и застройки Карты градостроительного зонирования Генеральный план территории, зон	Страниц	Лист	Листов
Разработ.	Михайлов				09.23		133		1
Проверил	Лещин				09.23				
Исполн.	Шаров				09.23	Масштаб 1:300000	ООО "Калостровский Центр"		
Директор					09.23				