

ПРАВИЛА ЗЕМЛЕПОЛЬЗОВАНИЯ И ЗАСТРОЙКИ СОЛЁНООЗЁРНОГО СЕЛЬСОВЕТА ШИРИНСКОГО РАЙОНА РЕСПУБЛИКИ ХАКАСИЯ
КАРТА ГРАДОСТРОИТЕЛЬНОГО ЗОНИРОВАНИЯ. ГРАНИЦЫ ЗОН С ОСОБЫМИ УСЛОВИЯМИ ИСПОЛЬЗОВАНИЯ ТЕРРИТОРИЙ
СЕЛО СОЛЁНООЗЁРНОЕ
МАСШТАБ 1:5000

УСЛОВНЫЕ ОБОЗНАЧЕНИЯ

Административные границы

- Граница сельского поселения
- Граница населенного пункта

Земельные участки по данным ЕГРН

- Уточненная площадь

Территориальные зоны

- Ж-1 – Зона застройки индивидуальными жилыми домами
- ОД – Общественно-деловые зоны
- П-Н – Производственные зоны, зоны инженерной и транспортной инфраструктур (за пределами границ населённых пунктов)
- СХ – Зоны сельскохозяйственного использования
- ОЗ – Зона озеленённых территорий общего пользования (лесопарки, парки, сады, скверы, бульвары, городские леса)
- СП – Зоны специального назначения

Земли, для которых градостроительные регламенты не устанавливаются

- СХУ – Сельскохозяйственные угодья в составе земель сельскохозяйственного назначения
- ЗППВ – Земли, покрытые поверхностными водами

Зоны с особыми условиями использования территории

Водоохранные зоны

- Водоохранная зона. Существующий

Зоны санитарной охраны источников питьевого и хозяйственно-бытового водоснабжения и водопроводов питьевого назначения


- Первый пояс зоны санитарной охраны источника водоснабжения. Планируемый
- Второй пояс зоны санитарной охраны источника водоснабжения. Планируемый
- Третий пояс зоны санитарной охраны источника водоснабжения. Планируемый

Охранная зона инженерных коммуникаций

- Охранная зона объектов электросетевого хозяйства (вдоль линий электропередачи, вокруг подстанций). Существующий
- Охранная зона линий и сооружений связи. Планируемый

Прибрежные защитные полосы

- Прибрежная защитная полоса. Существующий

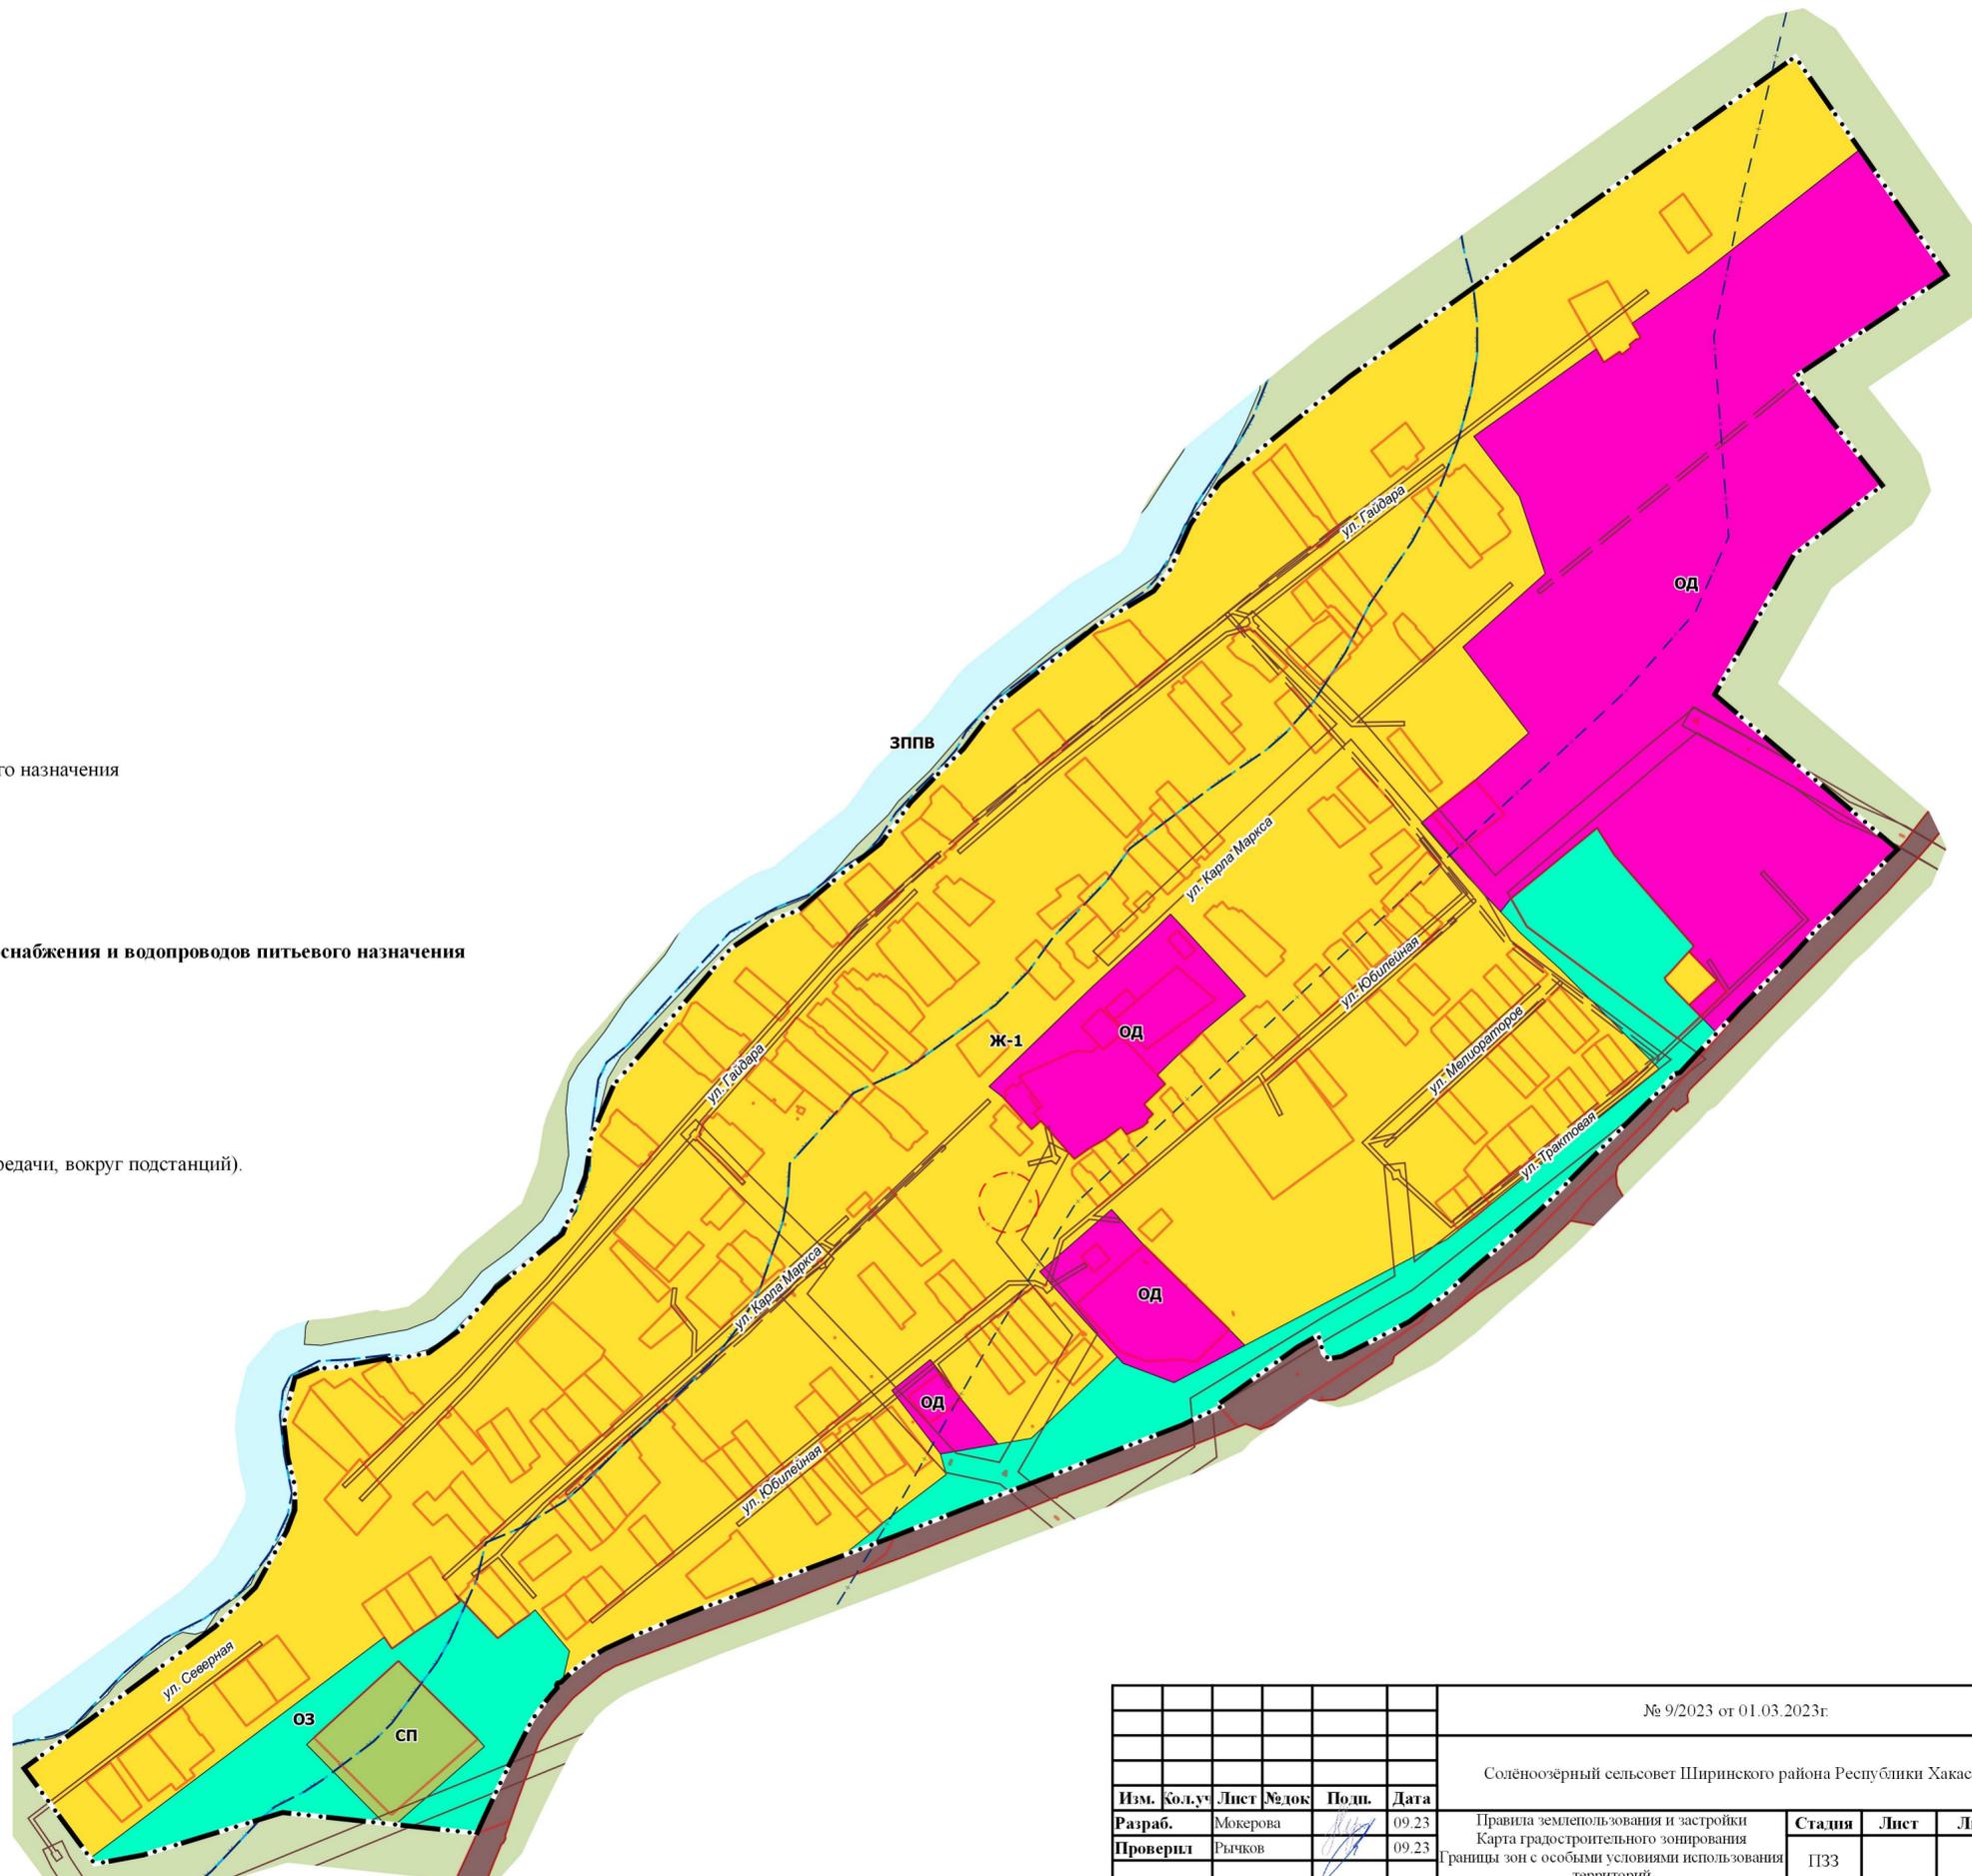

						№ 9/2023 от 01.03.2023г.			
						Солёноозёрный сельсовет Ширинского района Республики Хакасия			
Изм.	Кол.ч.	Лист	№ док.	Подп.	Дата	Правила землепользования и застройки Карта градостроительного зонирования Границы зон с особыми условиями использования территорий	Стадия	Лист	Листов
Разраб.		Мокерова			09.23		ПЗЗ		1
Проверил		Рычков			09.23				
Н.контр.		Ширяев			09.23	Село Солёноозёрное Масштаб 1:5000	ООО "Кадастровый Центр"		
Директор		Рычков			09.23				