


ГЕНЕРАЛЬНЫЙ ПЛАН СОЛЁНООЗЁРНОГО СЕЛЬСОВЕТА ШИРИНСКОГО РАЙОНА РЕСПУБЛИКИ ХАКАСИЯ  
КАРТА ГРАНИЦ НАСЕЛЕННЫХ ПУНКТОВ, СУЩЕСТВУЮЩИХ И СТРОЯЩИХСЯ ОБЪЕКТОВ ВОДОСНАБЖЕНИЯ И ВОДООТВЕДЕНИЯ  
МАСШТАБ 1:50 000

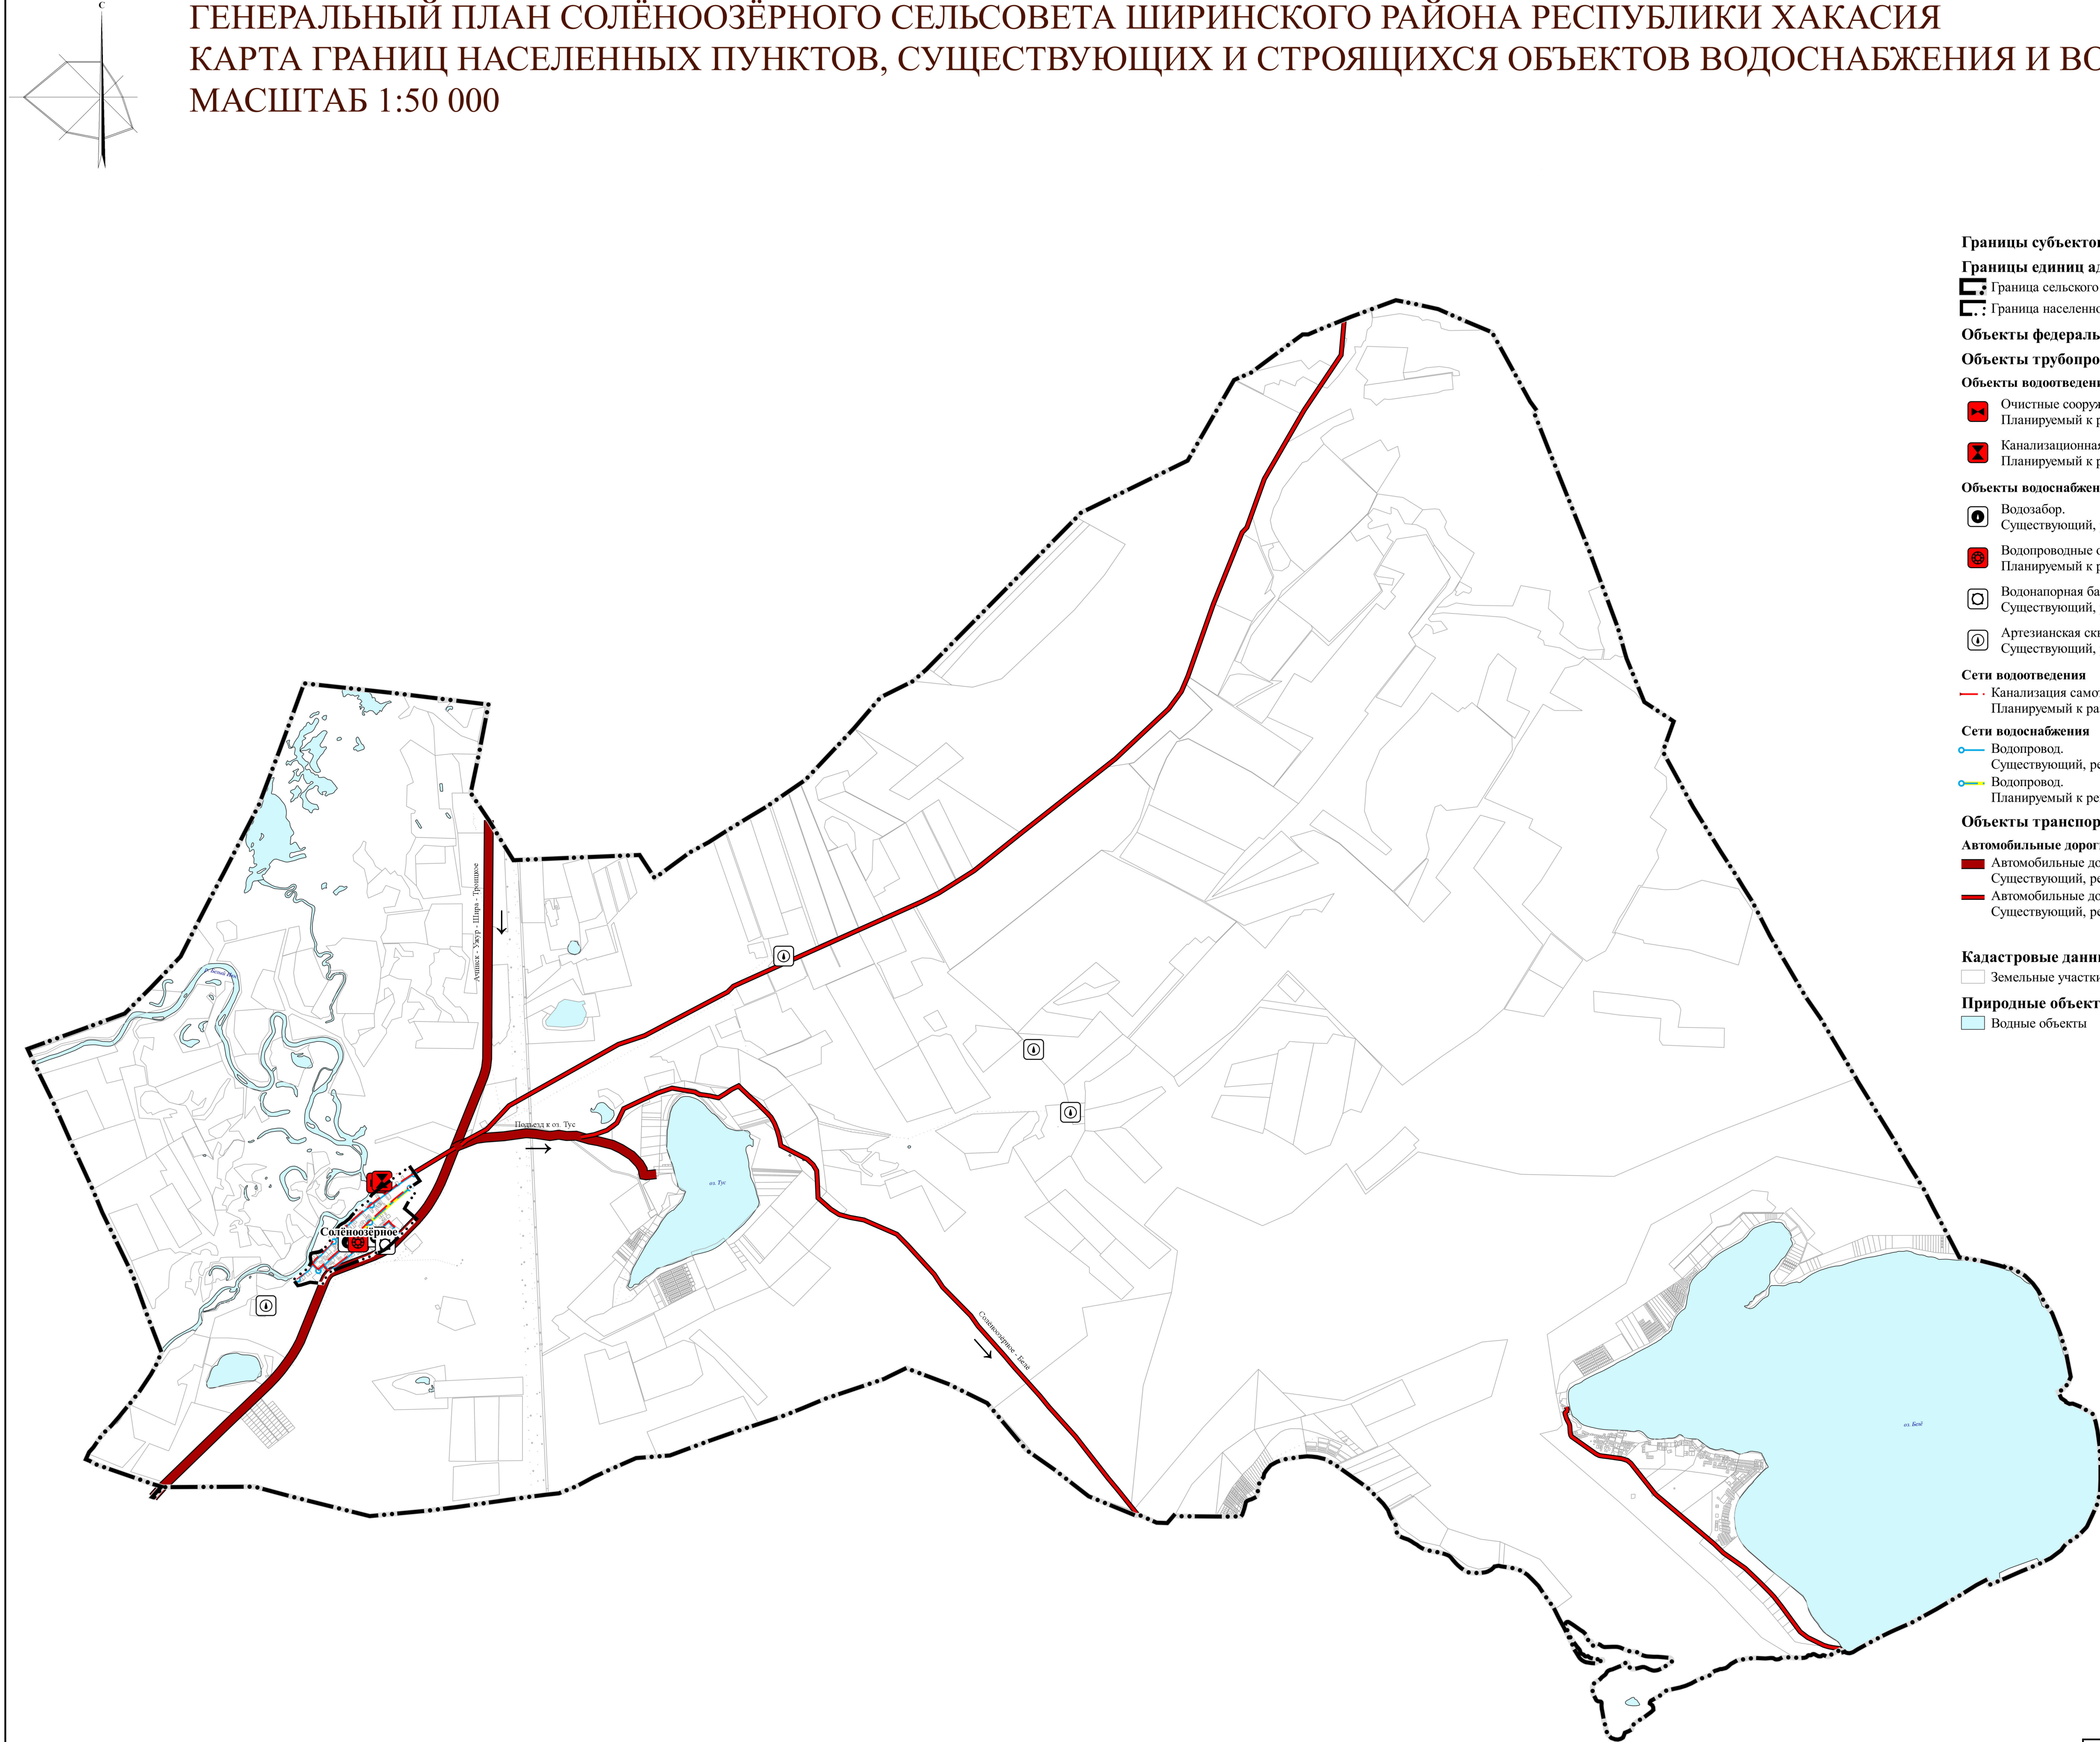

- УСЛОВНЫЕ ОБОЗНАЧЕНИЯ
- Границы субъектов РФ, МО, населенных пунктов
- Границы единиц административно-территориального деления Российской Федерации
- Граница сельского поселения. Существующая
  - Граница населенного пункта. Существующая
- Объекты федерального, регионального, местного значения\*
- Объекты трубопроводного транспорта и инженерной инфраструктуры
- Объекты водоотведения
- Очистные сооружения (КОС). Планируемый к размещению. Местное значение
  - Канализационная насосная станция (КНС). Планируемый к размещению. Местное значение
- Объекты водоснабжения
- Водозабор. Существующий, реконструируемый, строящийся. Местное значение
  - Водопроводные очистные сооружения. Планируемый к размещению. Местное значение
  - Водонапорная башня. Существующий, реконструируемый, строящийся. Местное значение
  - Артезианская скважина. Существующий, реконструируемый, строящийся. Местное значение
- Сети водоотведения
- Канализация самотечная. Планируемый к размещению. Местное значение
- Сети водоснабжения
- Водопровод. Существующий, реконструируемый, строящийся. Местное значение
  - Водопровод. Планируемый к реконструкции. Местное значение
- Объекты транспортной инфраструктуры
- Автомобильные дороги
- Автомобильные дороги регионального или межмуниципального значения. Существующий, реконструируемый, строящийся
  - Автомобильные дороги местного значения. Существующий, реконструируемый, строящийся
- Кадастровые данные
- Земельные участки
- Природные объекты
- Водные объекты

						№9/2023 от 01.03.2023				
						Сельпоозёрный сельсовет Ширинского района Республики Хакасия				
Изм.	Кол.уч	Лист	№ док	Подп.	Дата	Генеральный план Карта границ населенных пунктов, существующих и строящихся объектов водоснабжения и водоотведения	Стадия	Лист	Листов	
Разраб.		Мокерова			10.23		ГП	1	1	
Проверил		Рычков			10.23					
Н.контр.		Ширяев			10.23	Масштаб 1:50 000	ООО «Кадастровый центр»			
Директор		Рычков			10.23					