


ГЕНЕРАЛЬНЫЙ ПЛАН СОЛЁНООЗЁРНОГО СЕЛЬСОВЕТА ШИРИНСКОГО РАЙОНА РЕСПУБЛИКИ ХАКАСИЯ  
КАРТА ОБЪЕКТОВ КУЛЬТУРНОГО НАСЛЕДИЯ  
МАСШТАБ 1:50 000

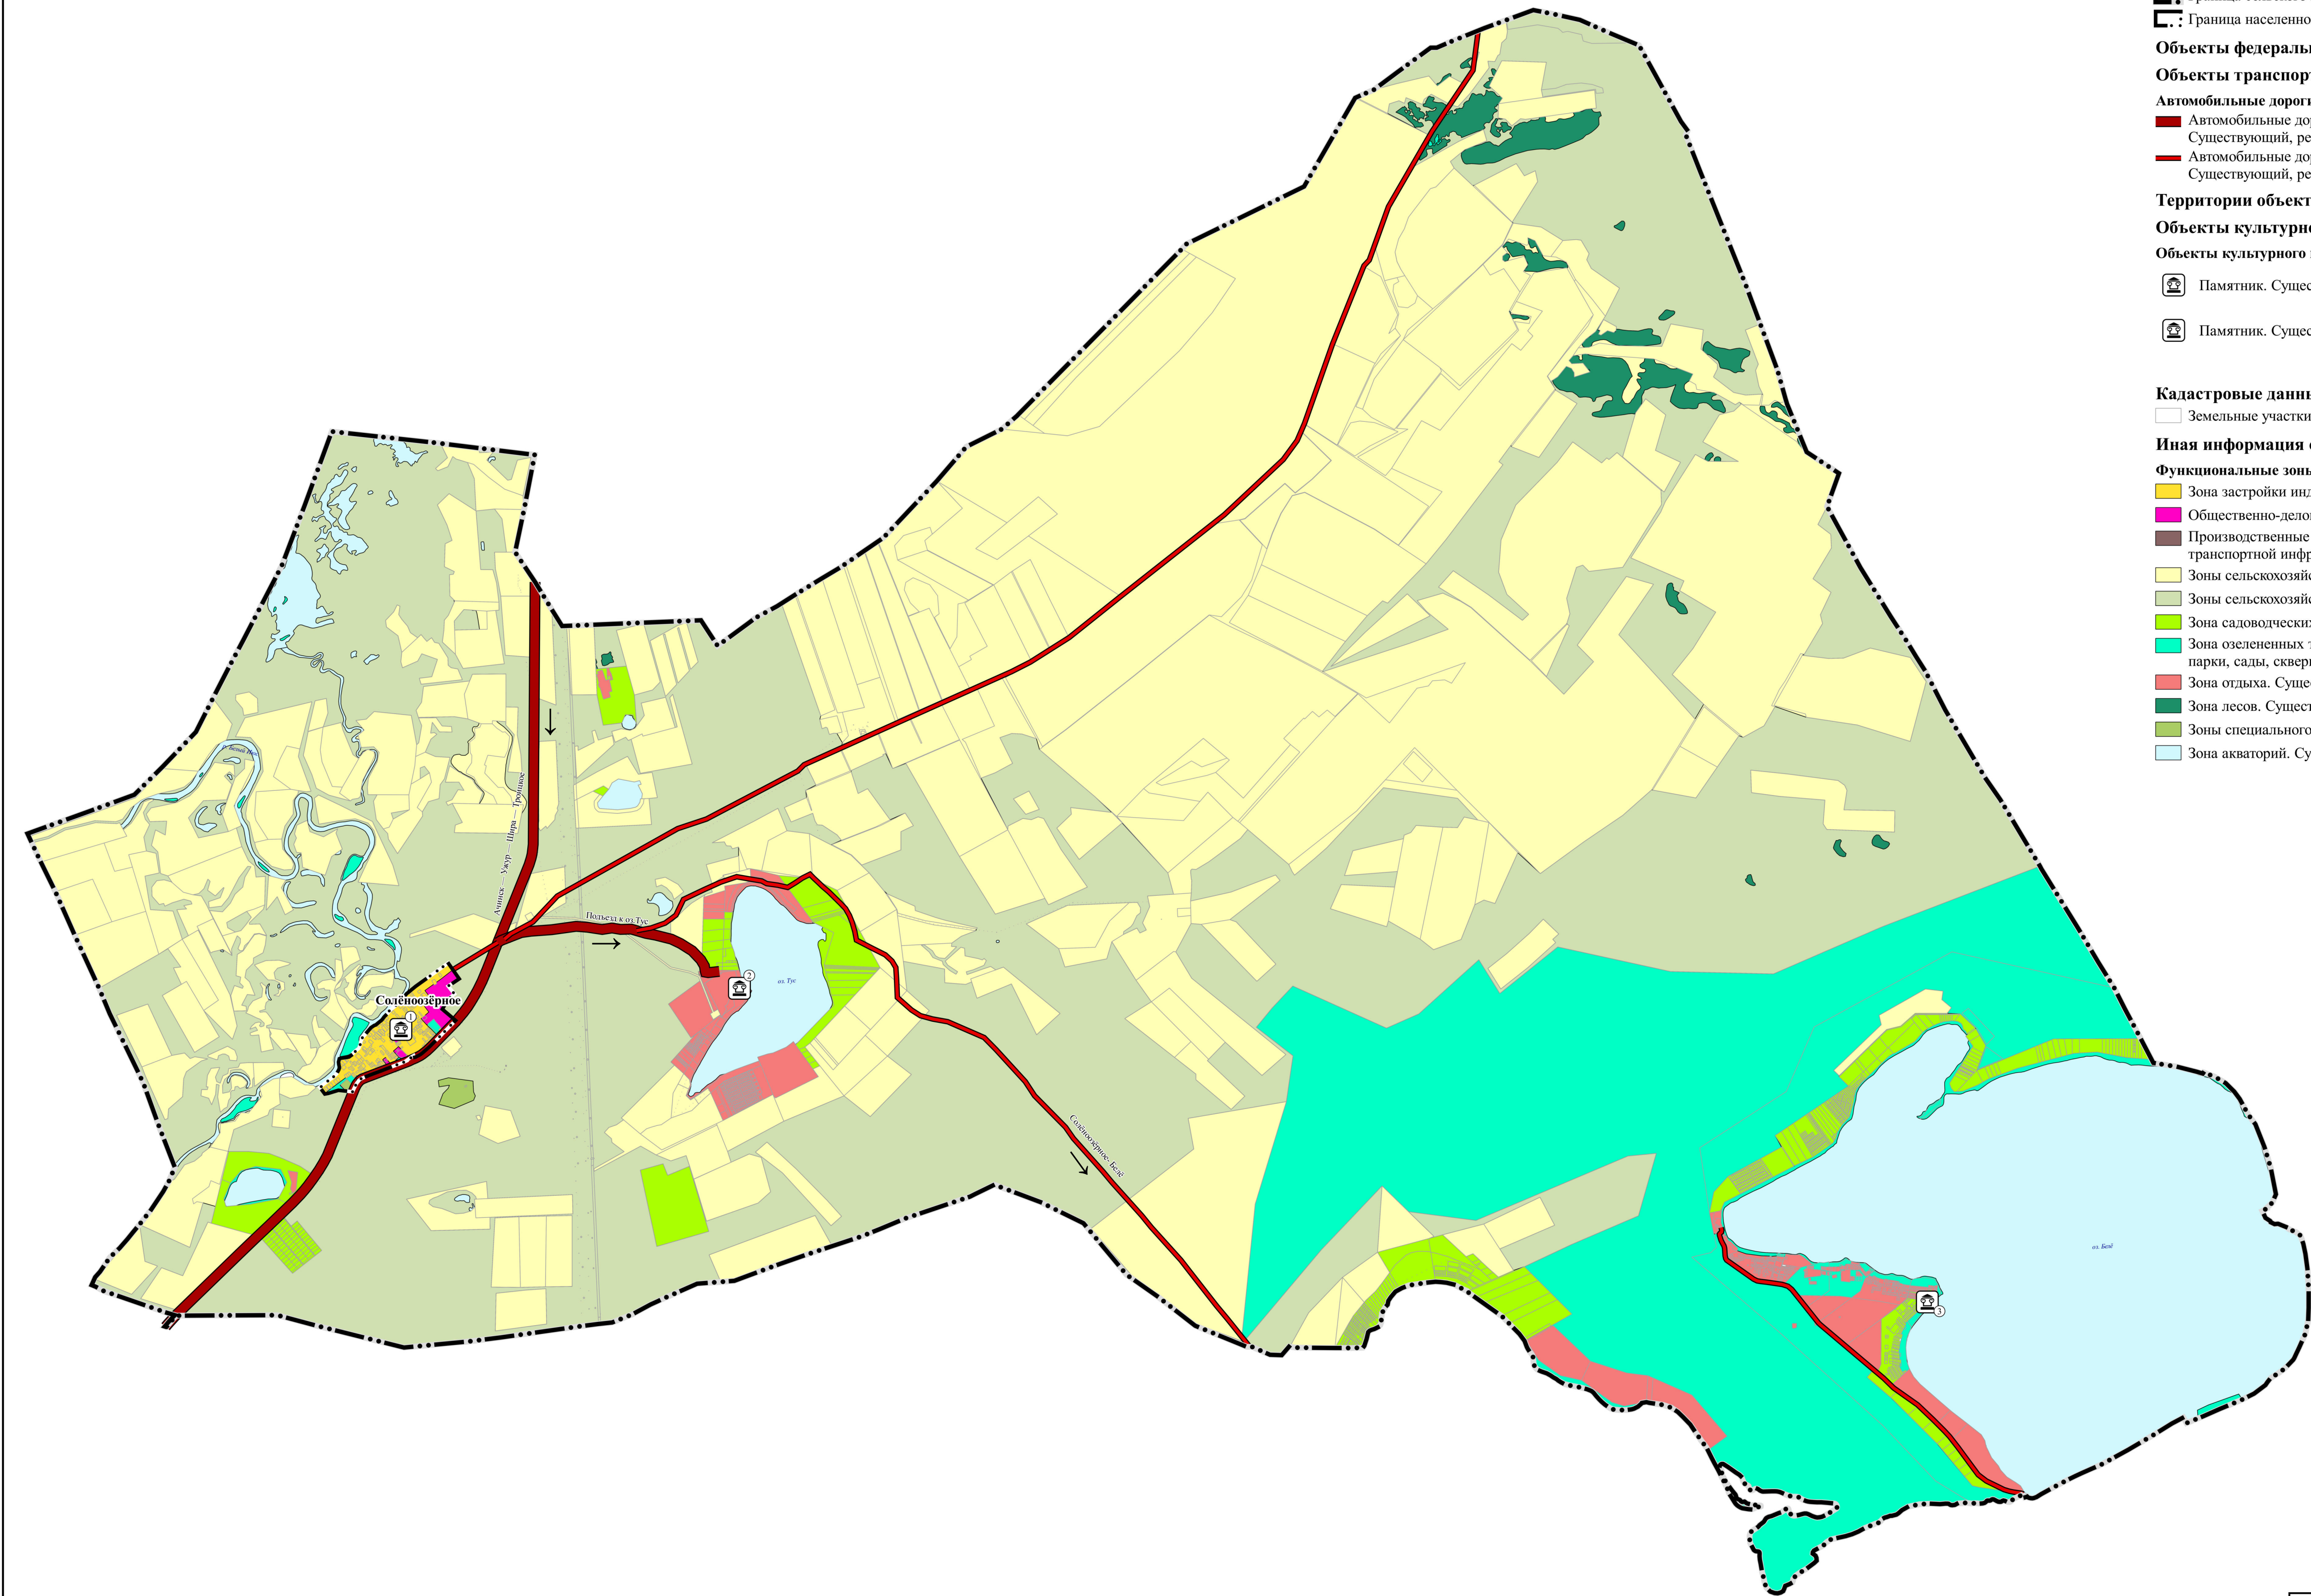

УСЛОВНЫЕ ОБОЗНАЧЕНИЯ

- Границы субъектов РФ, МО, населенных пунктов**
- Границы единиц административно-территориального деления Российской Федерации**
- Граница сельского поселения. Существующая
- Граница населенного пункта. Существующая
- Объекты федерального, регионального, местного значения\***
- Объекты транспортной инфраструктуры**
- Автомобильные дороги**
- Автомобильные дороги регионального или межмуниципального значения.
- Существующий, реконструируемый, строящийся
- Автомобильные дороги местного значения.
- Существующий, реконструируемый, строящийся
- Территории объектов культурного наследия**
- Объекты культурного наследия, границы их территорий**
- Объекты культурного наследия (ОКН)**
- Памятник. Существующий. Местное значение
- Памятник. Существующий. Без категории - выявленный объект культурного наследия

- Кадастровые данные**
- Земельные участки
- Иная информация о состоянии, об использовании, ограничениях использования территорий**
- Функциональные зоны\*\***
- Зона застройки индивидуальными жилыми домами. Существующая
- Общественно-деловые зоны. Существующая
- Производственные зоны, зоны инженерной и транспортной инфраструктур. Существующие
- Зоны сельскохозяйственного использования. Существующая
- Зоны сельскохозяйственных угодий. Существующая
- Зона садоводческих или огороднических некоммерческих товариществ. Существующая
- Зона озелененных территорий общего пользования (лесопарки, парки, сады, скверы, бульвары, городские леса). Существующая
- Зона отдыха. Существующая
- Зона лесов. Существующая
- Зоны специального назначения. Существующие
- Зона акваторий. Существующая

|          |        |      |          |       |       |  |                         |      |        |  |
|----------|--------|------|----------|-------|-------|--|-------------------------|------|--------|--|
|          |        |      |          |       |       | №9/2023 от 01.03.2023  |                         |      |        |  |
|          |        |      |          |       |       | Сельпоозёрный сельсовет<br>Ширинского района<br>Республики Хакасия |                         |      |        |  |
| Изм.     | Кол.уч | Лист | №док     | Подп. | Дата  | Генеральный план<br>Карта объектов культурного наследия            | Стадия                  | Лист | Листов |  |
| Разраб.  |        |      | Мокерова |       | 10.23 |  | ГП                      | 1    | 1      |  |
| Проверил |        |      | Рычков   |       | 10.23 |  |                         |      |        |  |
| Н.контр. |        |      | Ширяев   |       | 10.23 | Масштаб 1:50 000   | ООО «Кадастровый центр» |      |        |  |
| Директор |        |      | Рычков   |       | 10.23 |  |                         |      |        |  |



## ЭКСПЛИКАЦИЯ ОБЪЕКТОВ КУЛЬТУРНОГО НАСЛЕДИЯ

| №<br>п/п   | Регистрационный номер в Едином государственном реестре объектов культурного наследия | Наименование объекта (в соответствии с актом о постановке на государственную охрану) | Местонахождение (уточненное)                          | Категория историко-культурного значения                | Документ, о принятии на государственную охрану |
|--|--|--|---|--|--|
| 1  | 2  | 3  | 4   | 5  | 6  |
| Памятники истории  |  |  |   |  |  |
| 1  | -  | Памятник павшим воинам ВОВ   | Республика Хакасия, Ширинский район, с. Солёноозёрное | Местное значение                                       | -  |
| Объекты археологического наследия (памятники археологии) |  |  |   |  |  |
| 2  | -  | Могильник Тус (7)  | Республика Хакасия, Ширинский район                   | Без категории – выявленный объект культурного наследия | -  |
| 3  | -  | Могильник Малый плес оз. Беле (7 курганов)   | Республика Хакасия, Ширинский район                   | Без категории – выявленный объект культурного наследия | -  |