


ГЕНЕРАЛЬНЫЙ ПЛАН СОЛЁНООЗЁРНОГО СЕЛЬСОВЕТА ШИРИНСКОГО РАЙОНА РЕСПУБЛИКИ ХАКАСИЯ КАРТА ГРАНИЦ НАСЕЛЕННЫХ ПУНКТОВ, СУЩЕСТВУЮЩИХ И СТРОЯЩИХСЯ ОБЪЕКТОВ ТРАНСПОРТНОЙ ИНФРАСТРУКТУРЫ МАСШТАБ 1:5 000 СЕЛО СОЛЁНООЗЁРНОЕ

УСЛОВНЫЕ ОБОЗНАЧЕНИЯ

- Границы субъектов РФ, МО, населенных пунктов
- Границы единиц административно-территориального деления Российской Федерации
- : Граница населенного пункта. Существующая
- Объекты федерального, регионального, местного значения*
- Объекты транспортной инфраструктуры
- Объекты обслуживания и хранения автомобильного транспорта
- Станция автозаправочная.
Существующий, реконструируемый, строящийся. Местное значение
- Автомобильные дороги
- Автомобильные дороги регионального или межмуниципального значения.
Существующий, реконструируемый, строящийся
- Автомобильные дороги местного значения.
Существующий, реконструируемый, строящийся

- Улично-дорожная сеть сельского населенного пункта
- Главная улица.
Существующий, реконструируемый, строящийся
- Улица в жилой застройке.
Существующий, реконструируемый, строящийся
- Иная информация о состоянии, об использовании, ограничениях использования территорий
- Функциональные зоны**
- Зона застройки индивидуальными жилыми домами. Существующая
- Общественно-деловые зоны. Существующая
- Зона озелененных территорий общего пользования (лесопарки, парки, сады, скверы, бульвары, городские леса). Существующая
- Зоны специального назначения. Существующие
- Кадастровые данные
- Земельные участки

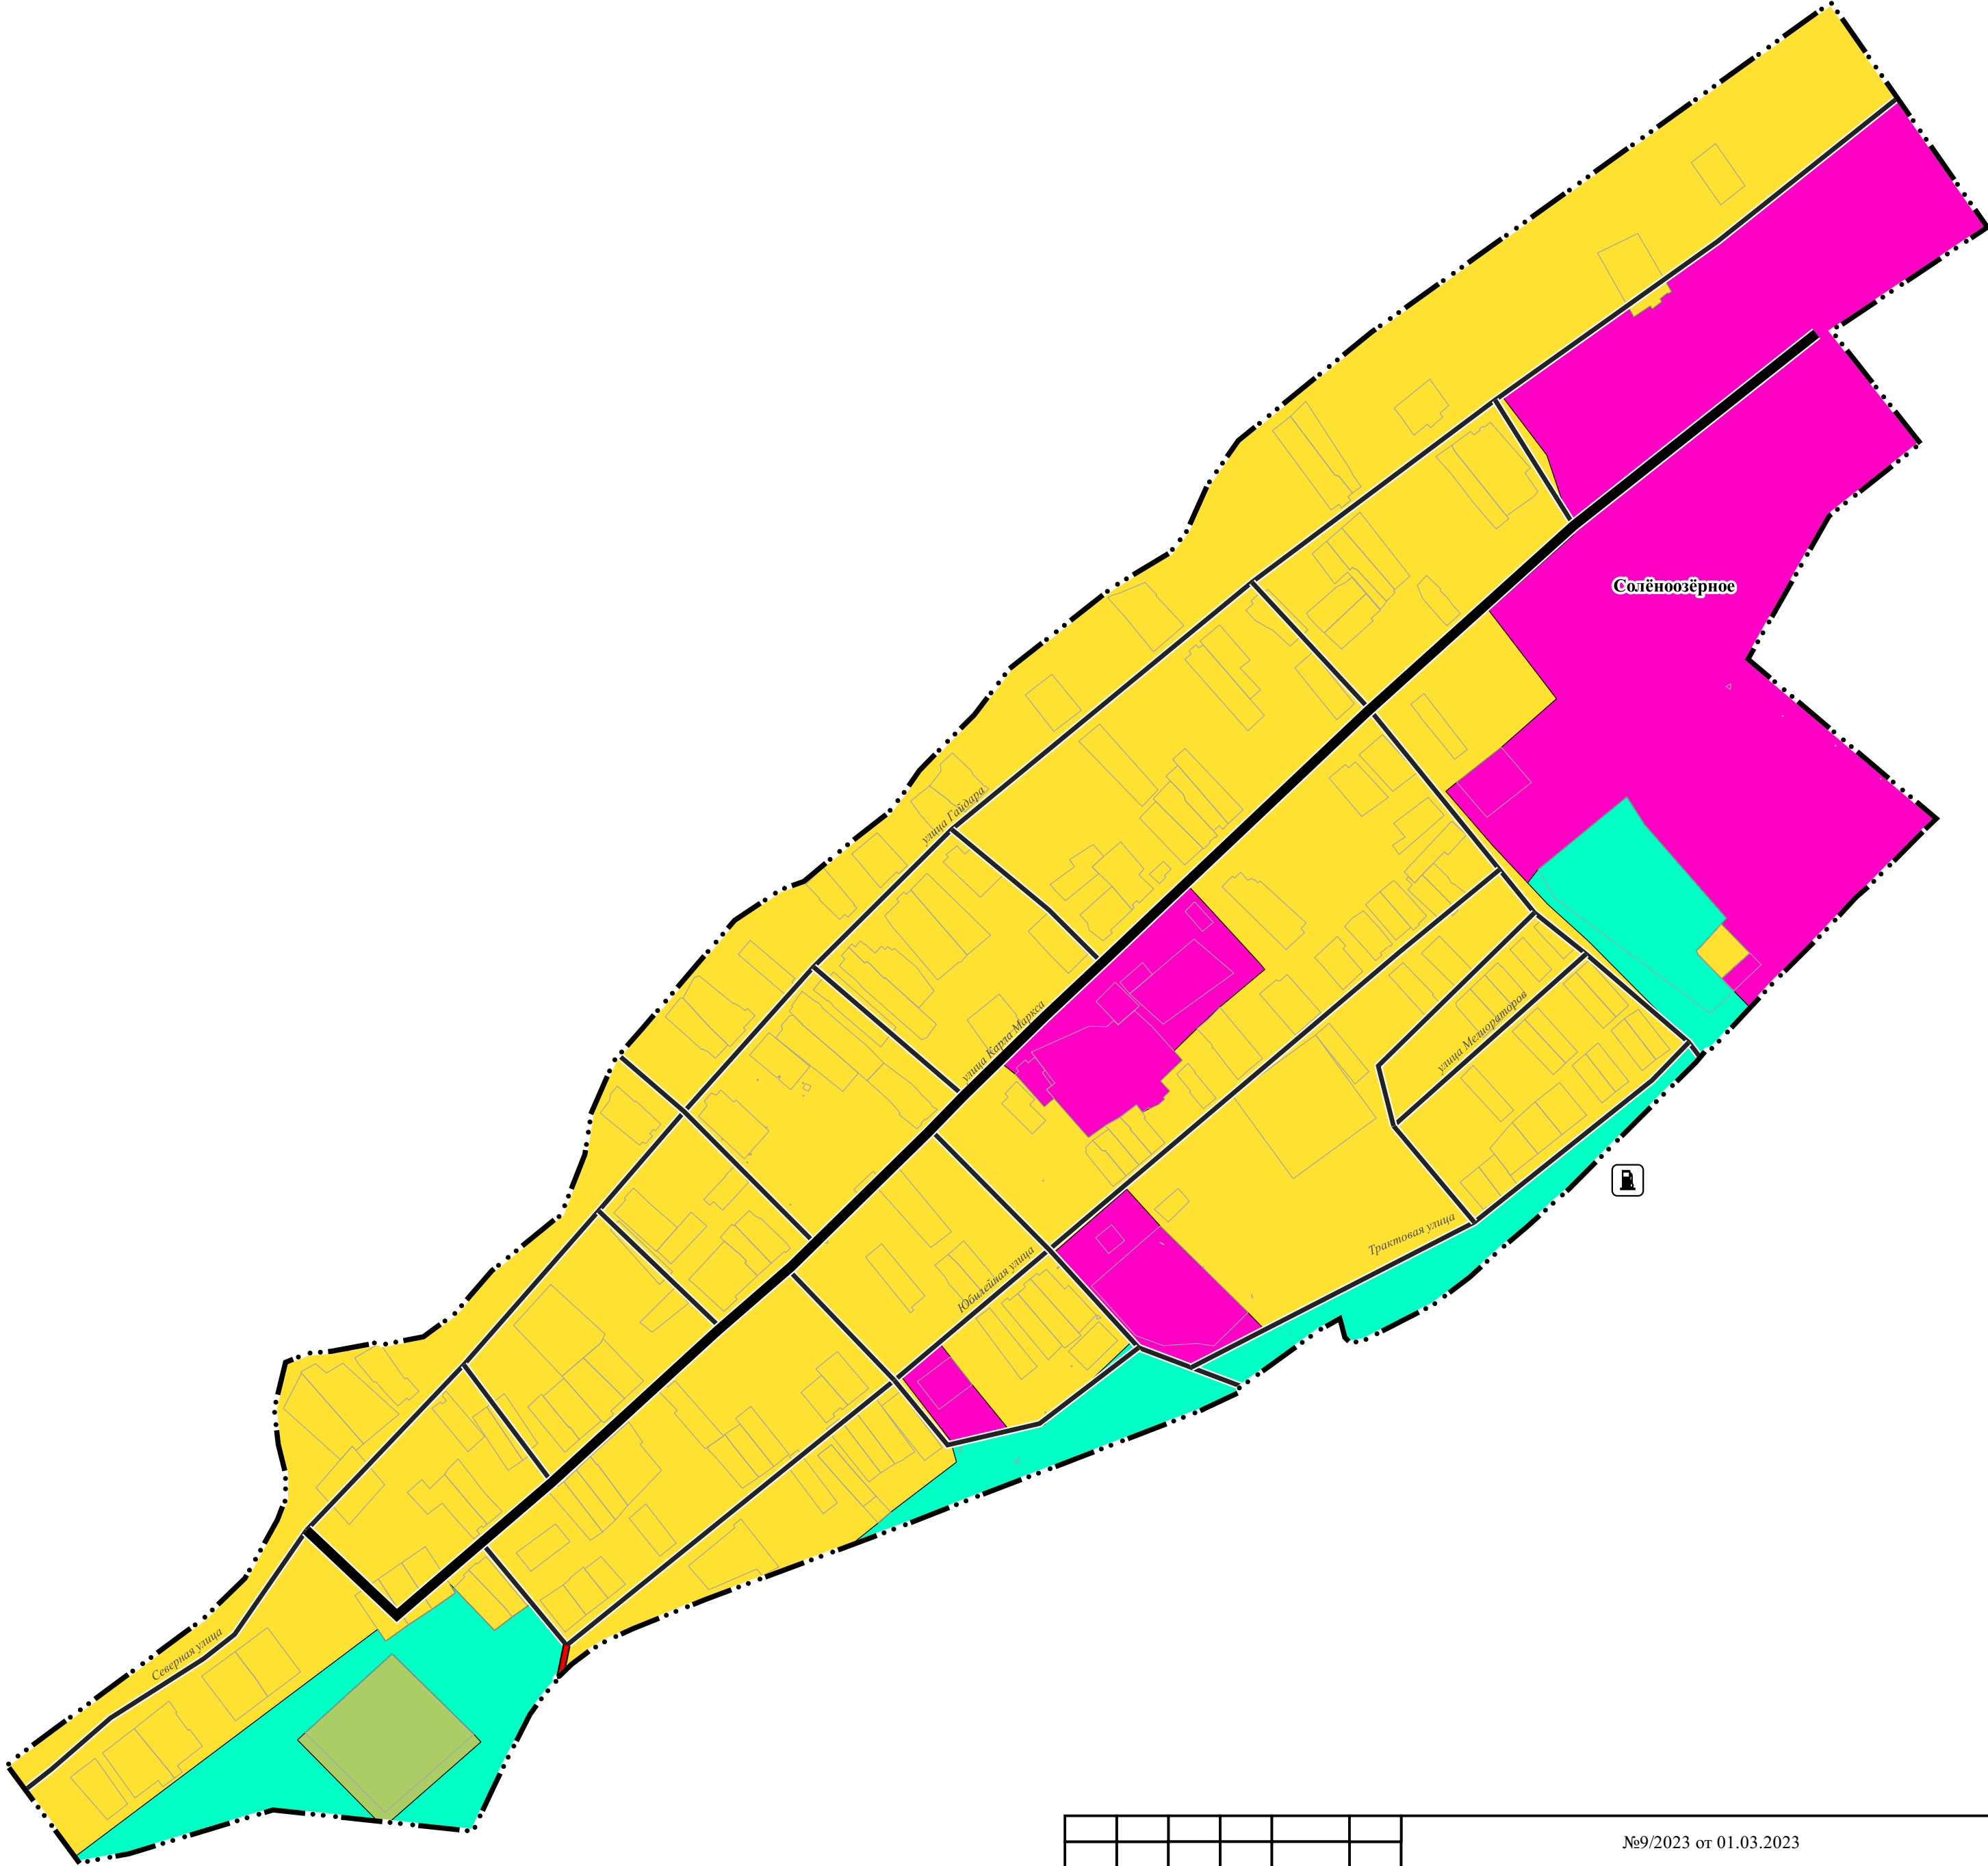

						№9/2023 от 01.03.2023			
						Солёноозёрный сельсовет Ширинского района Республики Хакасия			
Изм.	Кол.уч.	Лист	№док	Подп.	Дата	Генеральный план Карта границ населенных пунктов, существующих и строящихся объектов транспортной инфраструктуры	Стадия	Лист	Листов
Разраб.		Мокерова			10.23		ГП	1	1
Проверил		Рычков			10.23				
Н.контр.		Ширяев			10.23	село Солёноозёрное Масштаб 1:5 000	ООО «Кадастровый центр»		
Директор		Рычков			10.23				