


ГЕНЕРАЛЬНЫЙ ПЛАН СОЛЁНООЗЁРНОГО СЕЛЬСОВЕТА ШИРИНСКОГО РАЙОНА РЕСПУБЛИКИ ХАКАСИЯ
КАРТА ФУНКЦИОНАЛЬНЫХ ЗОН
МАСШТАБ 1:50 000

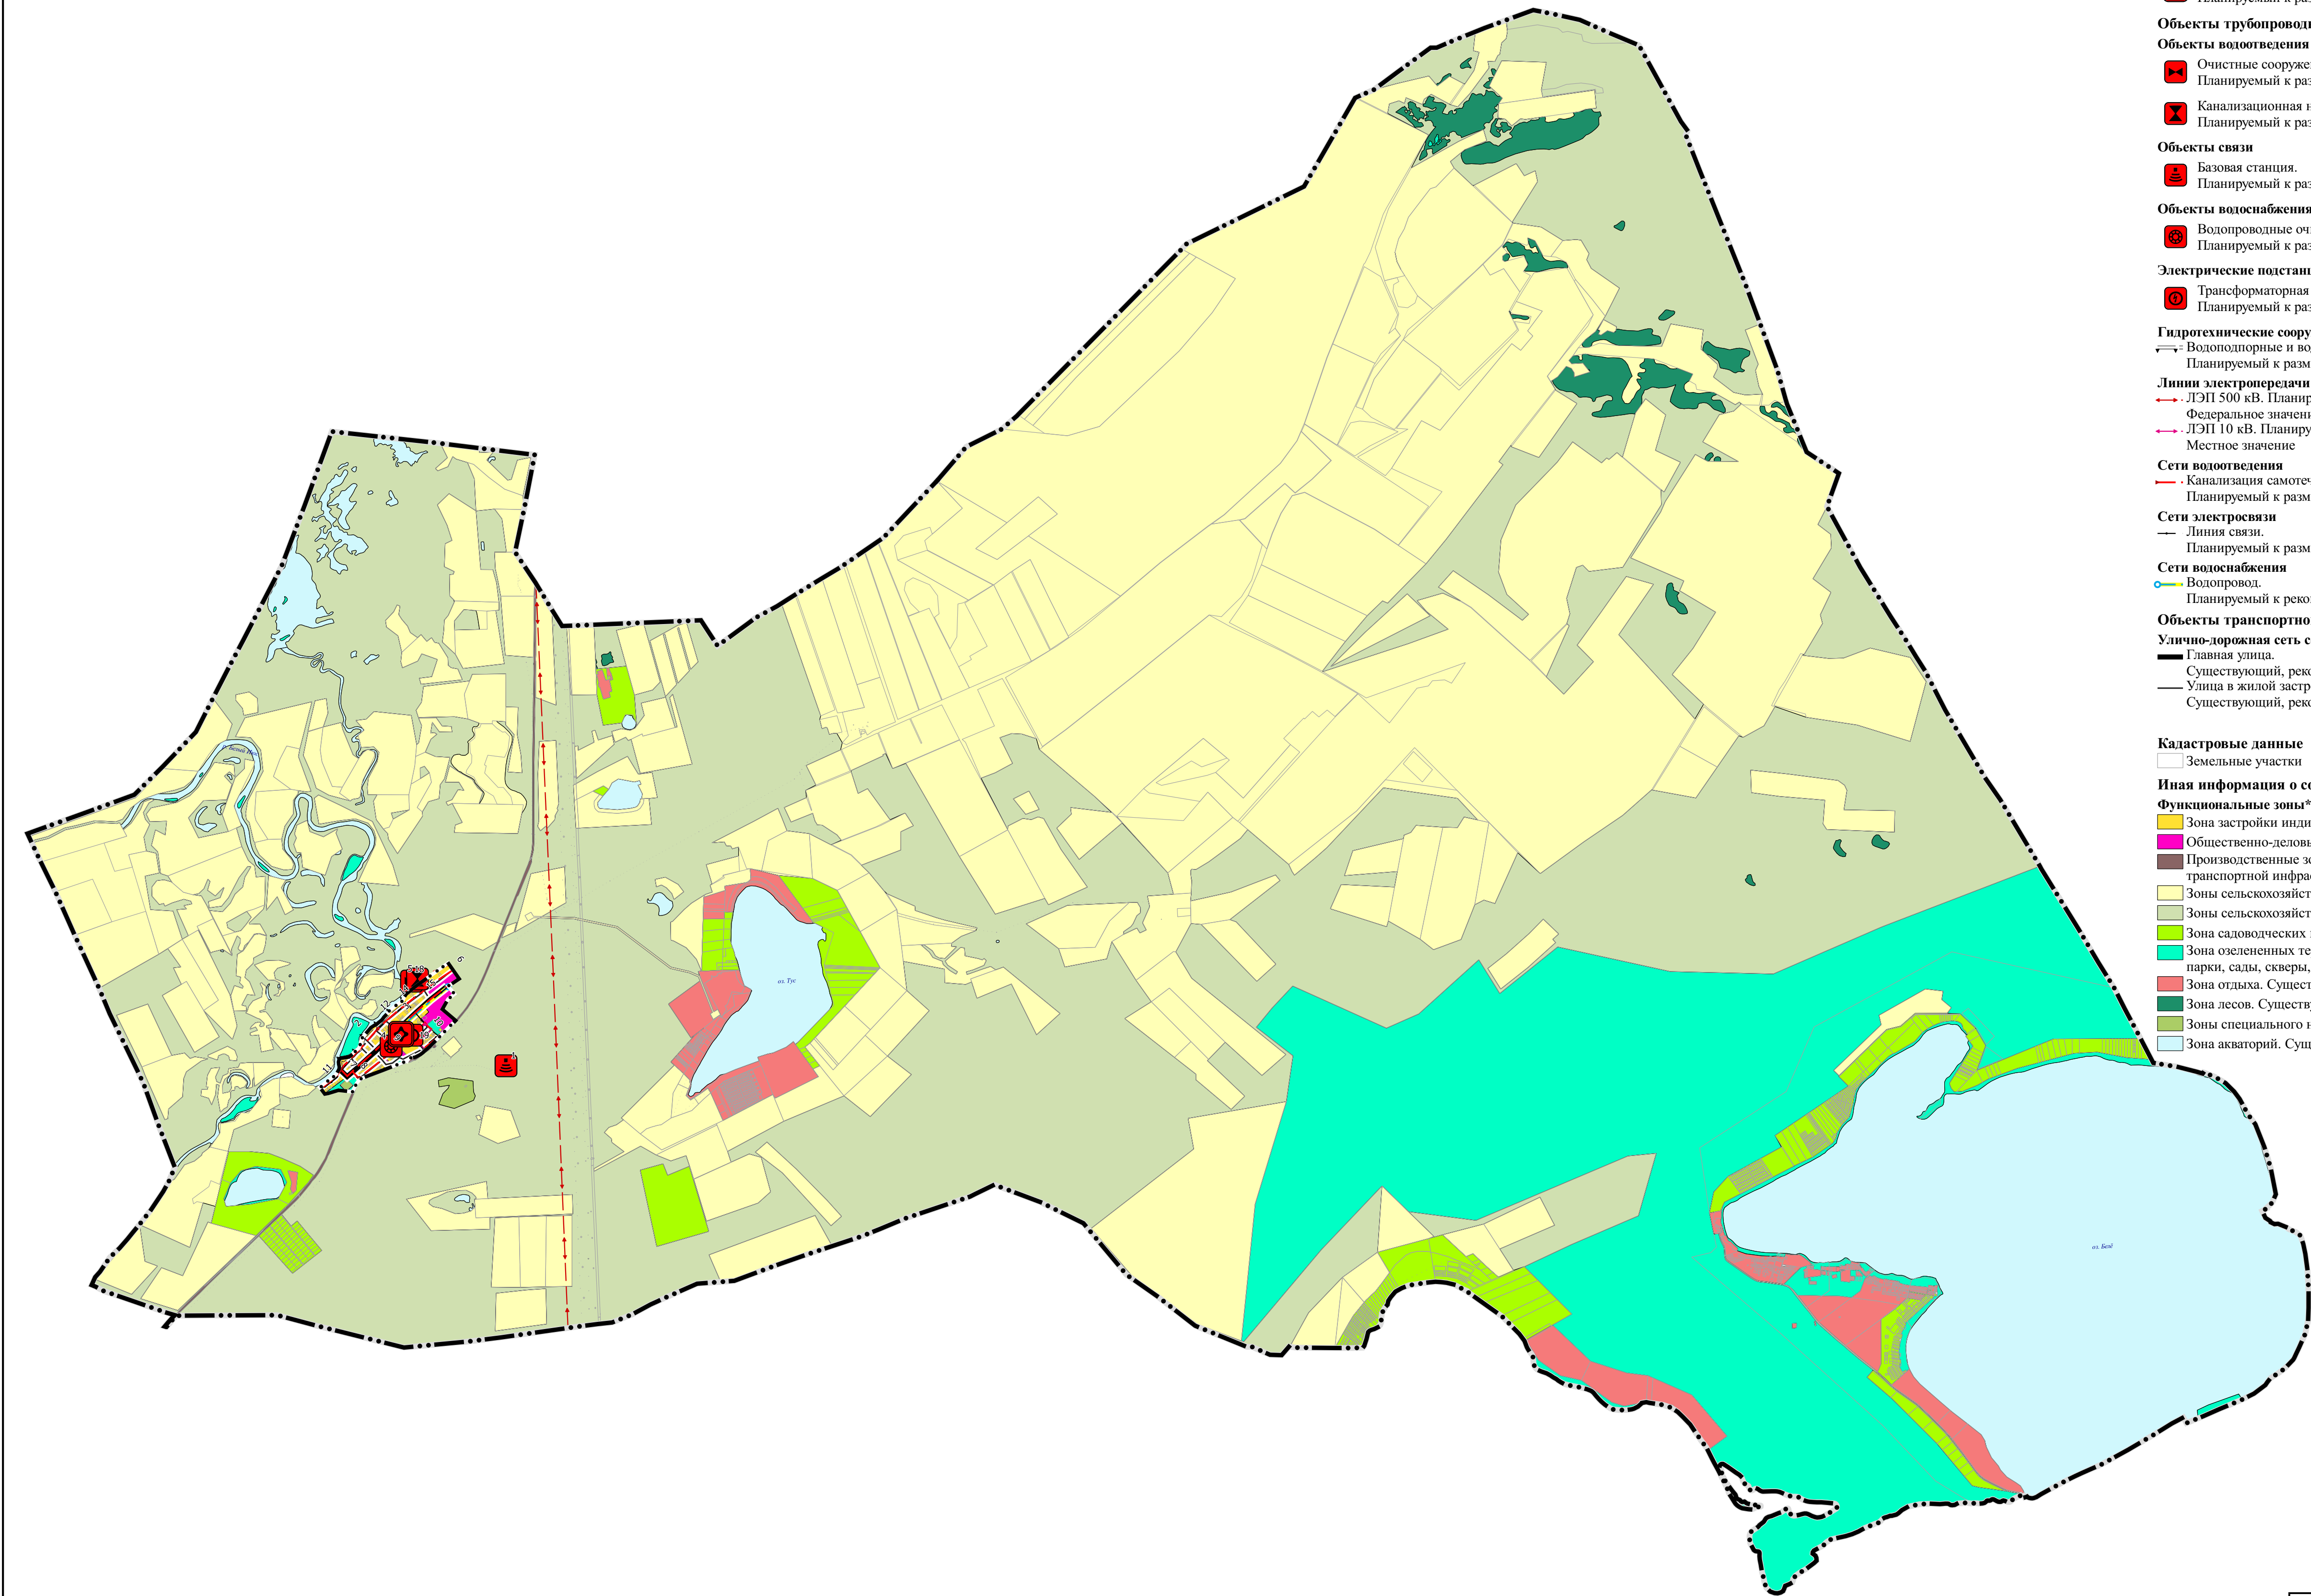

- УСЛОВНЫЕ ОБОЗНАЧЕНИЯ
- Границы субъектов РФ, МО, населенных пунктов
- Границы единиц административно-территориального деления Российской Федерации
- Граница сельского поселения. Существующая
 - Граница населенного пункта. Существующая
- Объекты федерального, регионального, местного значения*
- Объекты социальной инфраструктуры, отдыха и туризма, санаторно-курортного назначения
- Объекты здравоохранения
- Обособленное подразделение медицинской организации, оказывающей первичную медико-санитарную помощь. Планируемый к размещению. Региональное значение
- Объекты трубопроводного транспорта и инженерной инфраструктуры
- Объекты водоотведения
- Очистные сооружения (КОС). Планируемый к размещению. Местное значение
 - Канализационная насосная станция (КНС). Планируемый к размещению. Местное значение
- Объекты связи
- Базовая станция. Планируемый к размещению. Местное значение
- Объекты водоснабжения
- Водопроводные очистные сооружения. Планируемый к размещению. Местное значение
- Электрические подстанции
- Трансформаторная подстанция (ТП). Планируемый к размещению. Местное значение
- Гидротехнические сооружения
- Водоподпорные и водонапорные гидротехнические сооружения. Планируемый к размещению. Местное значение
- Линии электропередачи (ЛЭП)
- ЛЭП 500 кВ. Планируемый к размещению. Федеральное значение
 - ЛЭП 10 кВ. Планируемый к размещению. Местное значение
- Сети водоотведения
- Канализация самотечная. Планируемый к размещению. Местное значение
- Сети электросвязи
- Линия связи. Планируемый к размещению. Местное значение
- Сети водоснабжения
- Водопровод. Планируемый к реконструкции. Местное значение
- Объекты транспортной инфраструктуры
- Улично-дорожная сеть сельского населенного пункта
- Главная улица. Существующий, реконструируемый, строящийся
 - Улица в жилой застройке. Существующий, реконструируемый, строящийся
- Кадастровые данные
- Земельные участки
- Иная информация о состоянии, об использовании, ограничениях использования территорий
- Функциональные зоны**
- Зона застройки индивидуальными жилыми домами. Существующая
 - Общественно-деловые зоны. Существующая
 - Производственные зоны, зоны инженерной и транспортной инфраструктур. Существующие
 - Зоны сельскохозяйственного использования. Существующая
 - Зоны сельскохозяйственных угодий. Существующая
 - Зона садоводческих или огороднических некоммерческих товариществ. Существующая
 - Зона озелененных территорий общего пользования (лесопарки, парки, сады, скверы, бульвары, городские леса). Существующая
 - Зона отдыха. Существующая
 - Зона лесов. Существующая
 - Зоны специального назначения. Существующие
 - Зона акваторий. Существующая

						№9/2023 от 01.03.2023			
						Солёноозёрный сельсовет Ширинского района Республики Хакасия			
Изм.	Кол.уч.	Лист	Фол.	Подп.	Дата	Генеральный план Карта функциональных зон	Стадия	Лист	Листов
Разраб.	Мокерова				10.23		ГП	1	1
Проверил	Рычков				10.23				
Н.контр.	Ширяев				10.23	Масштаб 1:50 000	ООО «Кадастровый центр»		
Директор	Рычков				10.23				