

# ГЕНЕРАЛЬНЫЙ ПЛАН СОЛЁНООЗЁРНОГО СЕЛЬСОВЕТА ШИРИНСКОГО РАЙОНА РЕСПУБЛИКИ ХАКАСИЯ КАРТА ПЛАНИРУЕМОГО РАЗМЕЩЕНИЯ ОБЪЕКТОВ МЕСТНОГО ЗНАЧЕНИЯ МАСШТАБ 1:5 000 СЕЛО СОЛЁНООЗЁРНОЕ

УСЛОВНЫЕ ОБОЗНАЧЕНИЯ

Границы субъектов РФ, МО, населенных пунктов

Границы единиц административно-территориального деления Российской Федерации

Граница населенного пункта. Существующая

Объекты федерального, регионального, местного значения\*

Объекты трубопроводного транспорта и инженерной инфраструктуры

Объекты водоснабжения

Водопроводные очистные сооружения.  
Планируемый к размещению. Местное значение

Электрические подстанции

Трансформаторная подстанция (ТП).  
Планируемый к размещению. Местное значение

Гидротехнические сооружения

Водоподпорные и водонапорные гидротехнические сооружения.  
Планируемый к размещению

Линии электропередачи (ЛЭП)

ЛЭП 10 кВ. Планируемый к размещению  
Местное значение

Сети водоотведения

Канализация самотечная.  
Планируемый к размещению. Местное значение

Сети электросвязи

Линия связи.  
Планируемый к размещению. Местное значение

Сети водоснабжения

Водопровод.  
Планируемый к реконструкции. Местное значение

Объекты транспортной инфраструктуры

Улично-дорожная сеть сельского населенного пункта

Главная улица.  
Существующий, реконструируемый, строящийся  
Улица в жилой застройке.  
Существующий, реконструируемый, строящийся

Кадастровые данные

Земельные участки

Иная информация о состоянии, об использовании, ограничениях использования территорий

Функциональные зоны\*\*

Зона застройки индивидуальными жилыми домами. Существующая


Общественно-деловые зоны. Существующая

Зоны сельскохозяйственного использования. Существующая

Зоны сельскохозяйственных угодий. Существующая

Зона озелененных территорий общего пользования (лесопарки, парки, сады, скверы, бульвары, городские леса). Существующая

Зоны специального назначения. Существующие

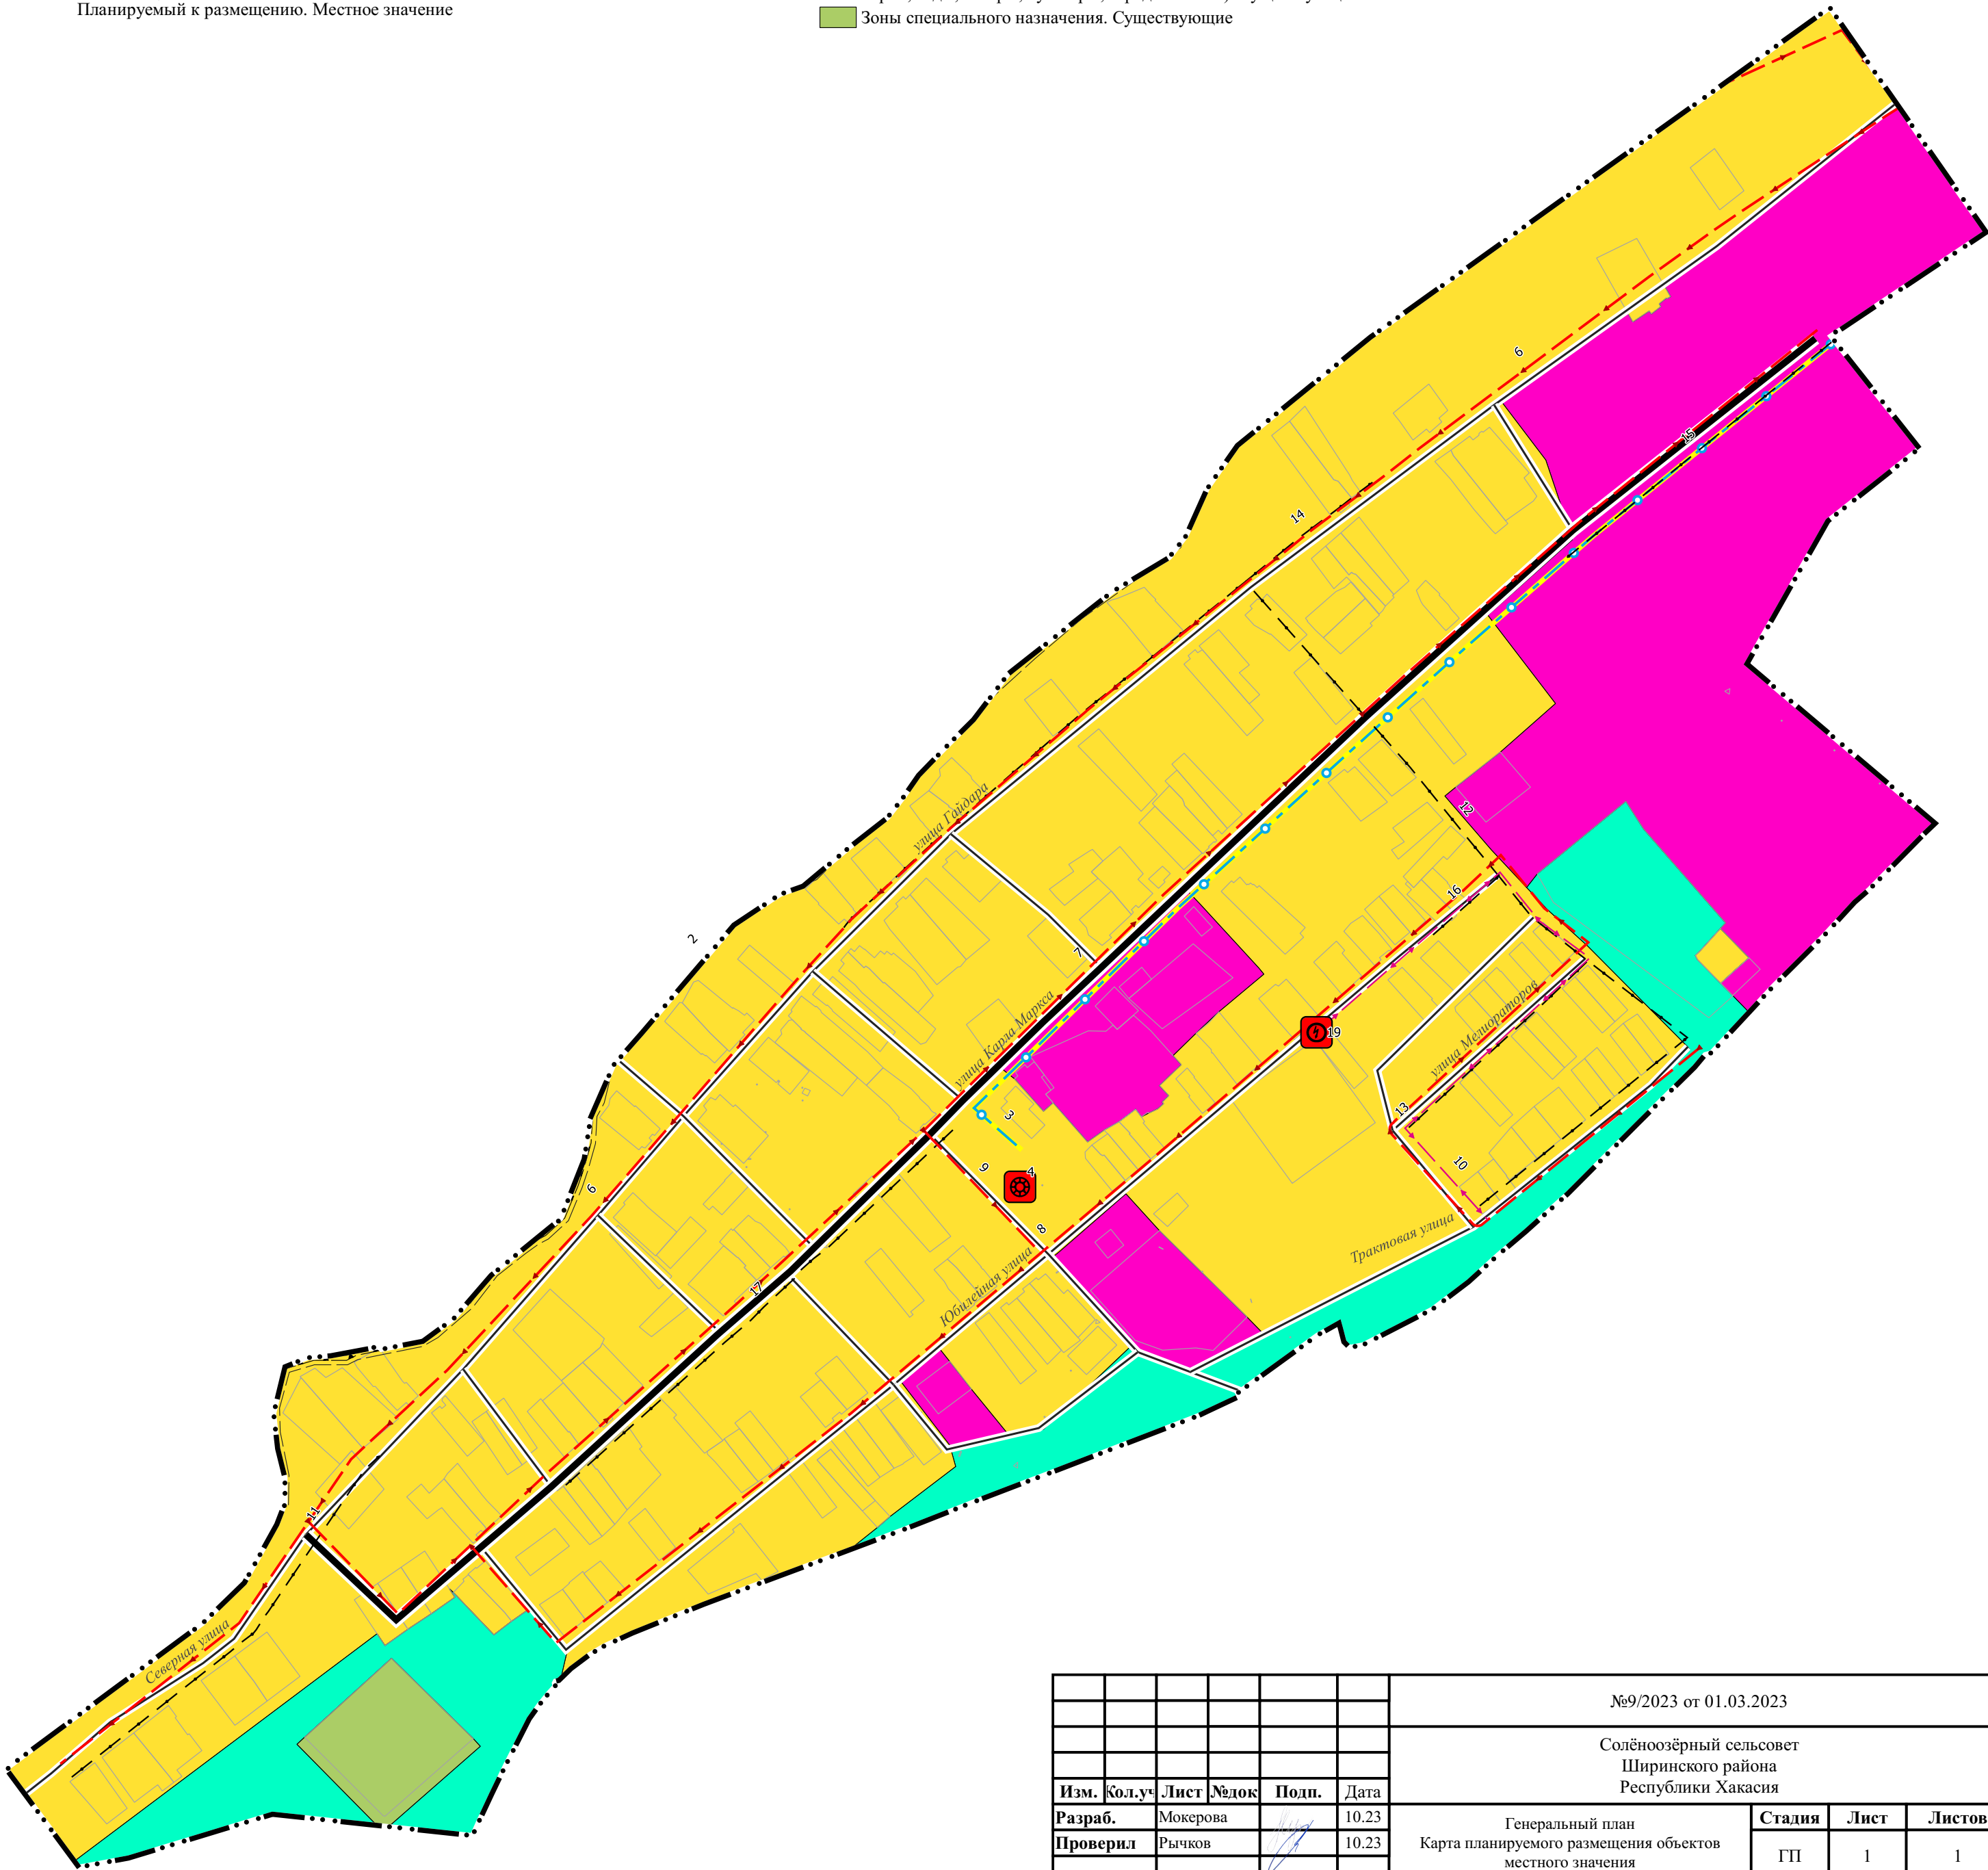

						№9/2023 от 01.03.2023			
						Солёноозёрный сельсовет Ширинского района Республики Хакасия			
Изм.	Кол.уч.	Лист	№док	Подп.	Дата	Генеральный план Карта планируемого размещения объектов местного значения	Стадия	Лист	Листов
Разраб.		Мокерова			10.23		ГП	1	1
Проверил		Рычков			10.23	село Солёноозёрное Масштаб 1:5 000	ООО «Кадастровый центр»		
Н.контр.		Ширяев			10.23				
Директор		Рычков			10.23				