

ГЕНЕРАЛЬНЫЙ ПЛАН СОЛЁНООЗЁРНОГО СЕЛЬСОВЕТА
ШИРИНСКОГО РАЙОНА РЕСПУБЛИКИ ХАКАСИЯ
МАСШТАБ 1:5 000
СЕЛО СОЛЁНООЗЁРНОЕ

УСЛОВНЫЕ ОБОЗНАЧЕНИЯ

Границы субъектов РФ, МО, населенных пунктов

Границы единиц административно-территориального деления Российской Федерации

Граница сельского поселения. Существующая

Граница населенного пункта. Существующая

Объекты федерального, регионального, местного значения*

Объекты транспортной инфраструктуры

Улично-дорожная сеть сельского населенного пункта

Главная улица.

Существующий, реконструируемый, строящийся

Улица в жилой застройке.

Существующий, реконструируемый, строящийся

Кадастровые данные

Земельные участки

Иная информация о состоянии, об использовании, ограничениях использования территорий

Функциональные зоны**


Зона застройки индивидуальными жилыми домами. Существующая

Общественно-деловые зоны. Существующая

Зоны сельскохозяйственных угодий. Существующая

Зона озелененных территорий общего пользования (лесопарки, парки, сады, скверы, бульвары, городские леса). Существующая

Зоны специального назначения. Существующие

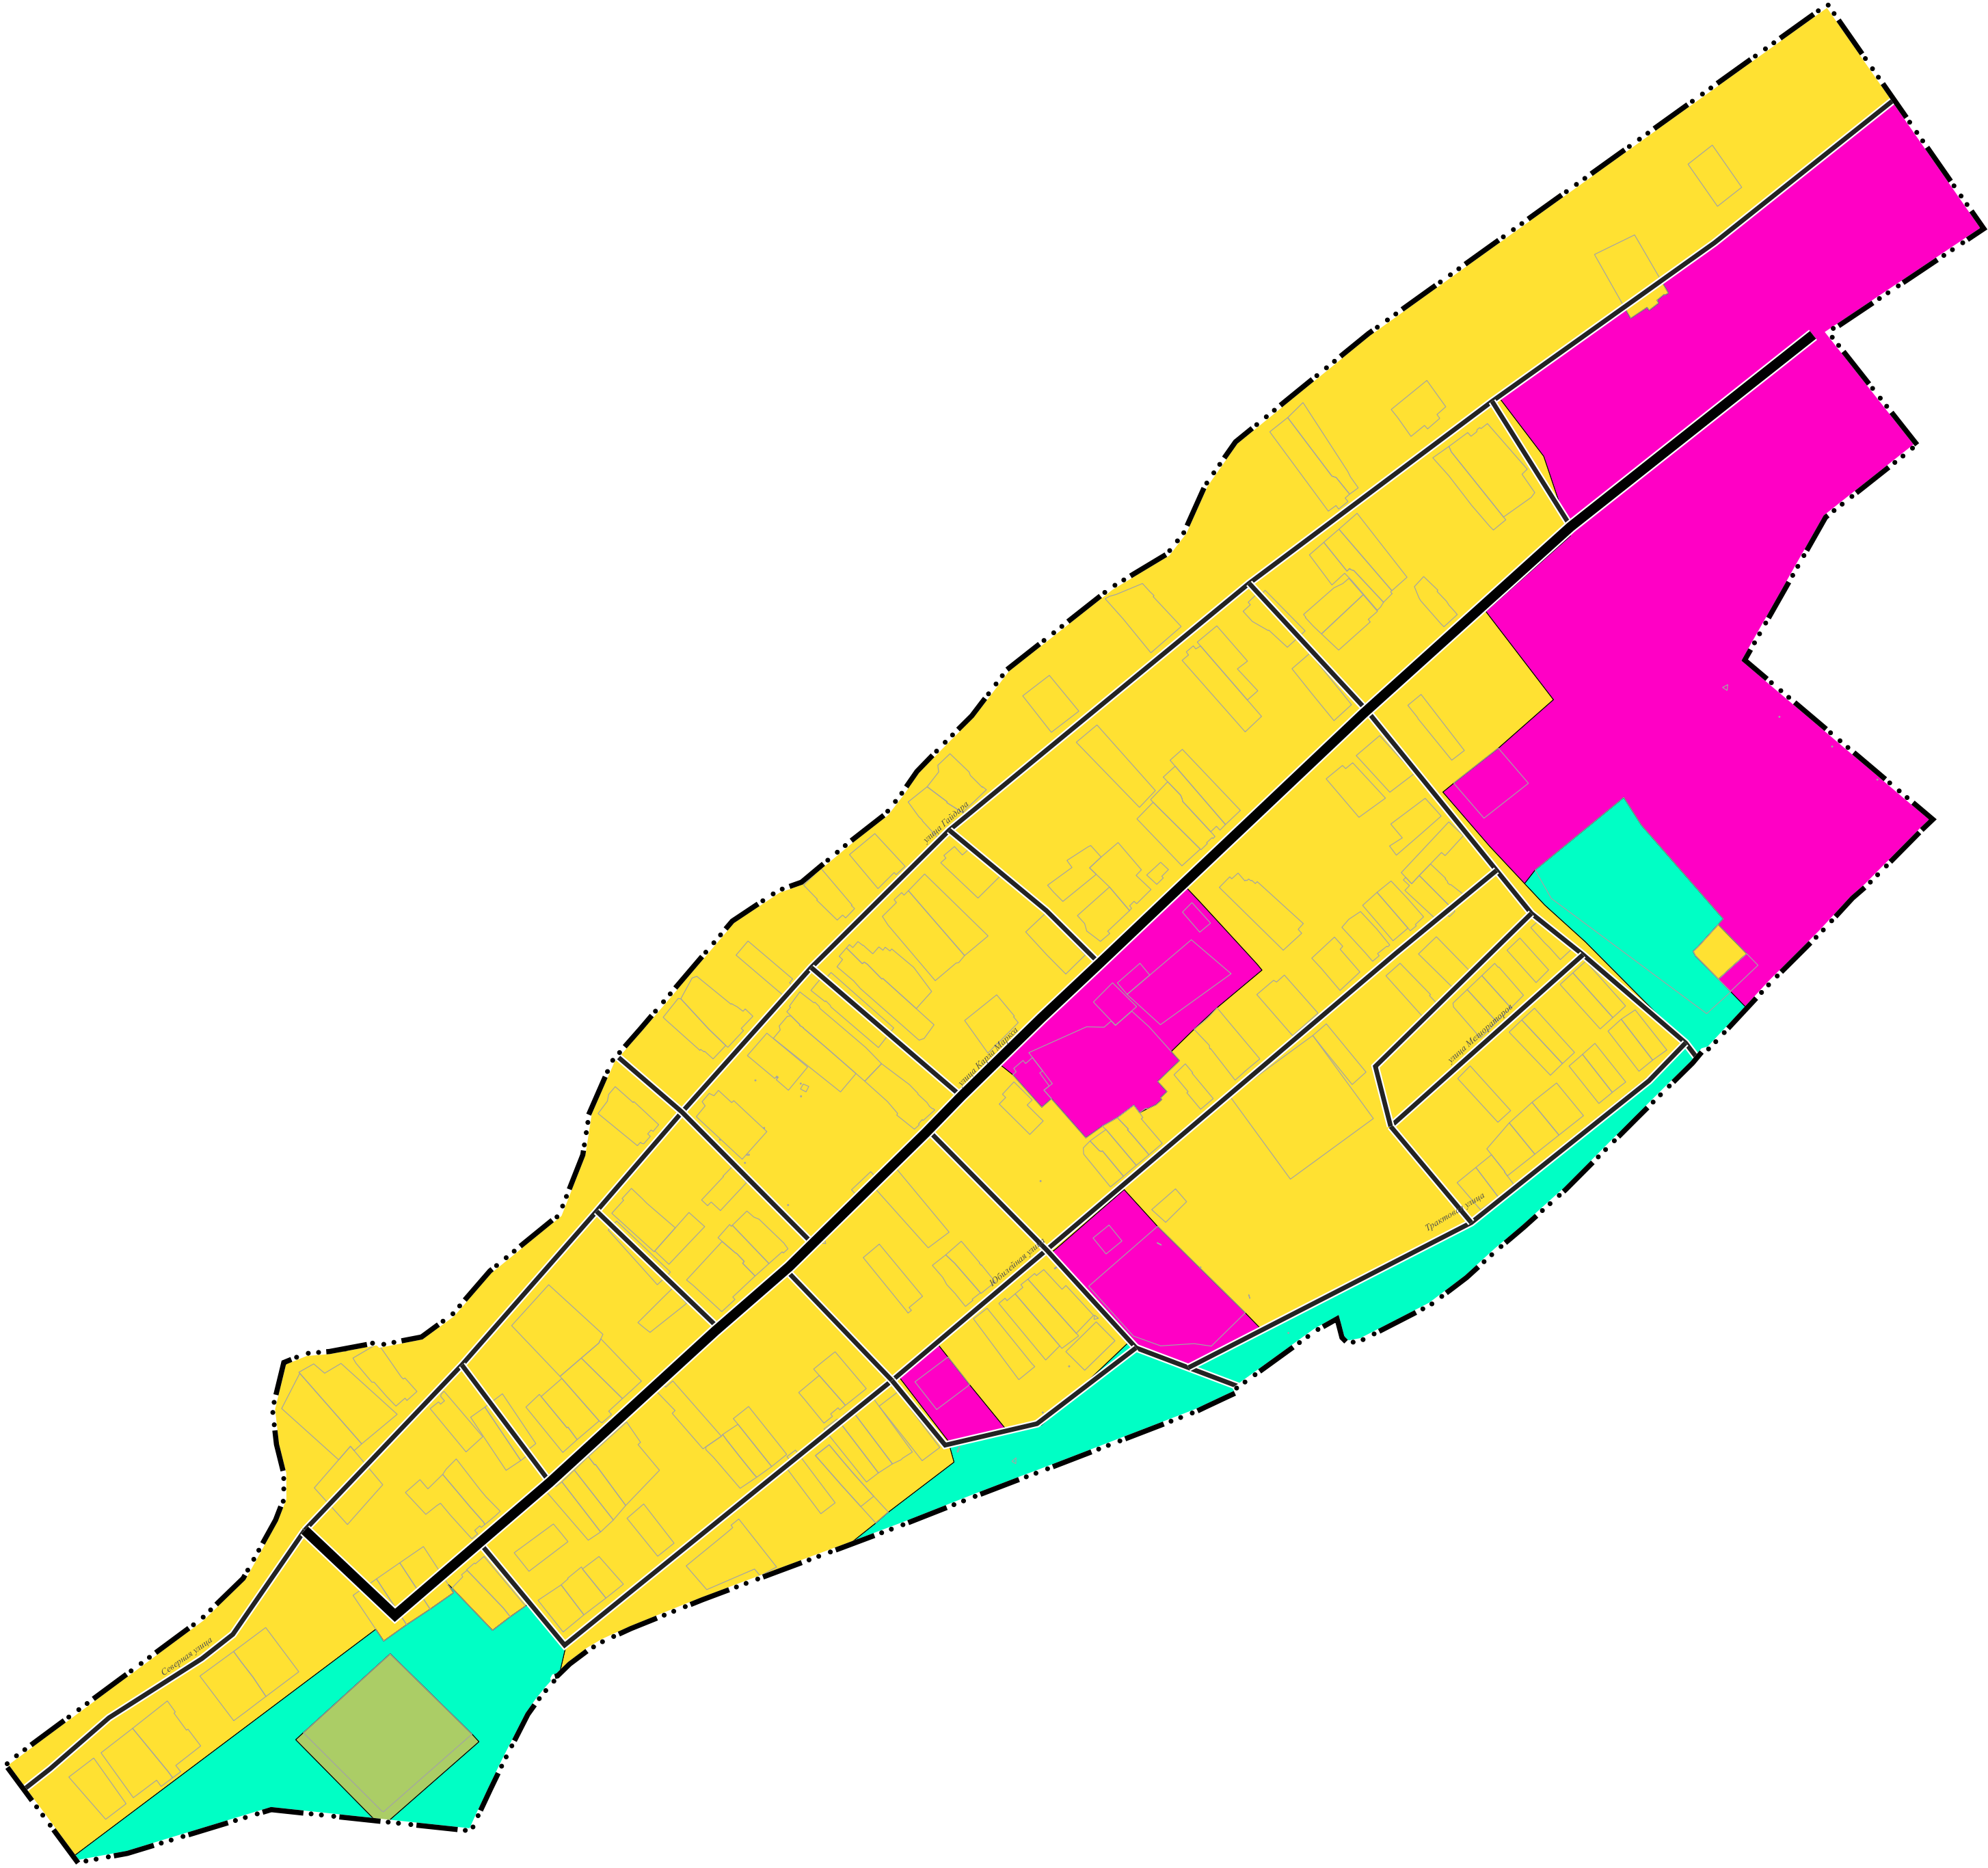

						№9/2023 от 01.03.2023			
						Солёноозёрный сельсовет Ширинского района Республики Хакасия			
Изм.	Кол.уч.	Лист	№док	Подп.	Дата	Генеральный план	Стадия	Лист	Листов
Разраб.	Мокерова				10.23		ГП	1	1
Проверил	Рычков				10.23				
						село Солёноозёрное Масштаб 1:5 000	ООО «Кадастровый центр»		
Н.контр.	Ширяев				10.23				
Директор	Рычков				10.23				