


ГЕНЕРАЛЬНЫЙ ПЛАН СОЛЁНООЗЁРНОГО СЕЛЬСОВЕТА ШИРИНСКОГО РАЙОНА РЕСПУБЛИКИ ХАКАСИЯ
КАРТА ПЛАНИРУЕМОГО РАЗМЕЩЕНИЯ ОБЪЕКТОВ МЕСТНОГО ЗНАЧЕНИЯ
МАСШТАБ 1:50 000

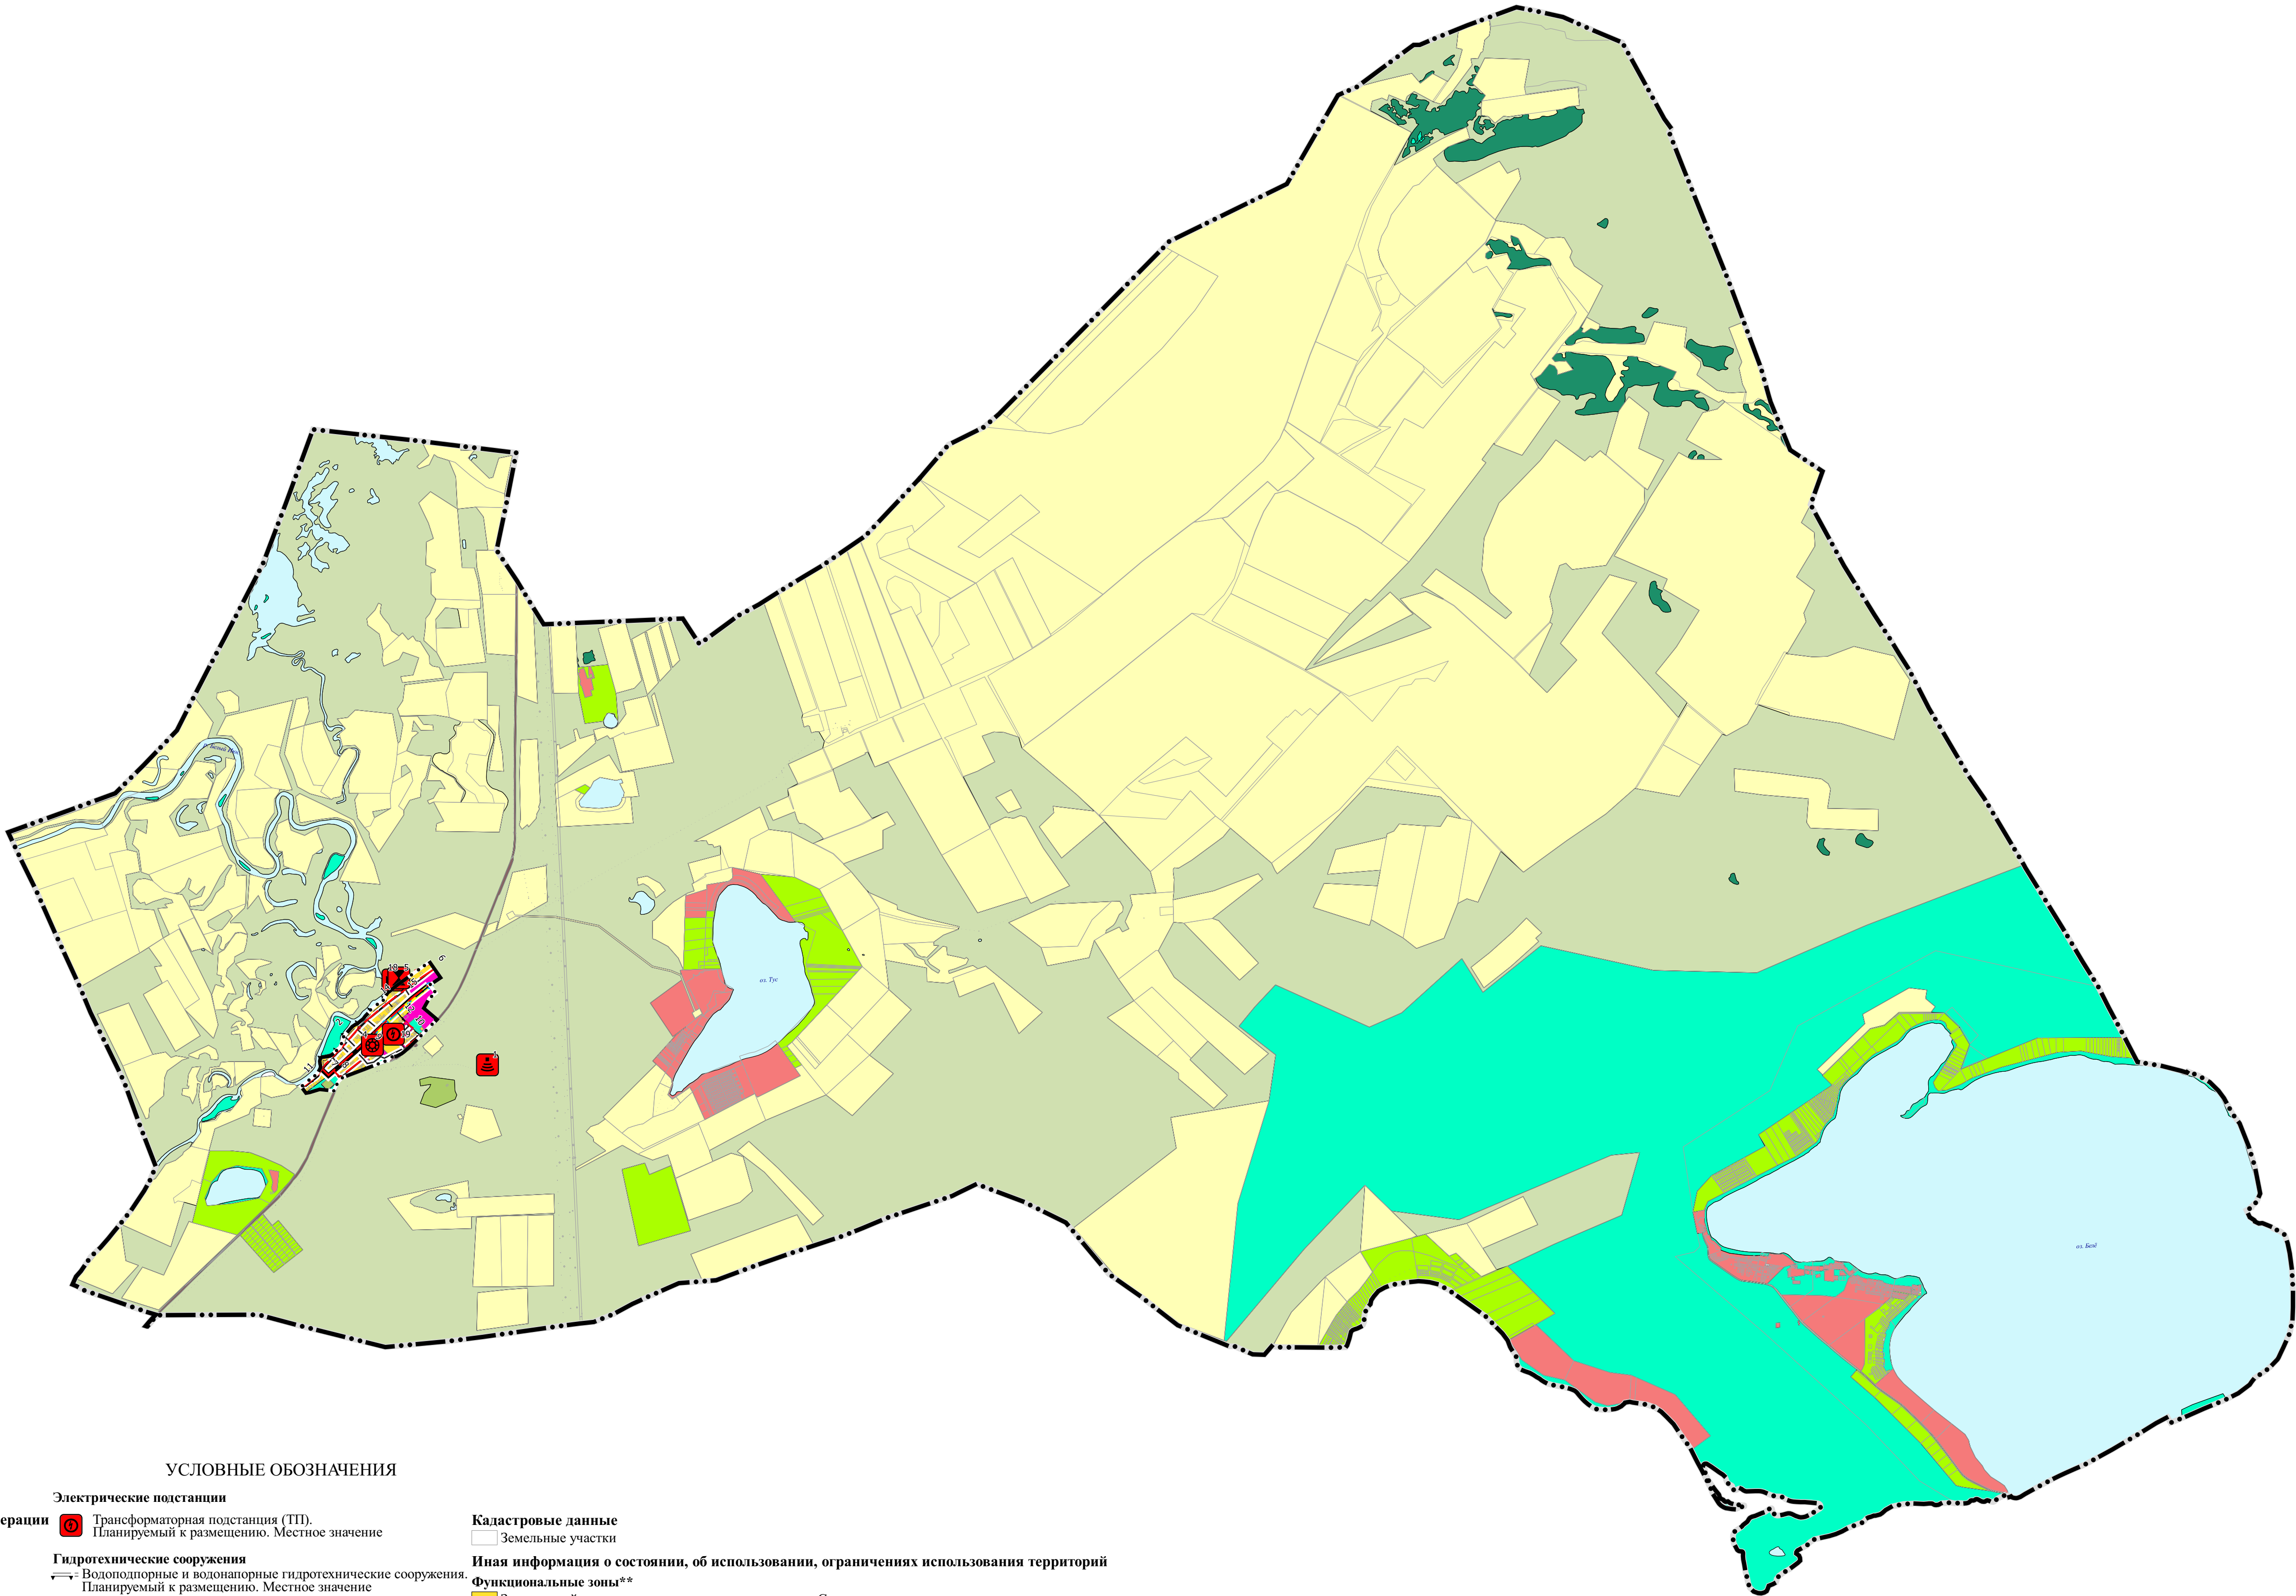

УСЛОВНЫЕ ОБОЗНАЧЕНИЯ

Границы субъектов РФ, МО, населенных пунктов

Границы единиц административно-территориального деления Российской Федерации

Граница сельского поселения. Существующая

Граница населенного пункта. Существующая

Объекты федерального, регионального, местного значения*

Объекты трубопроводного транспорта и инженерной инфраструктуры

Объекты водоотведения

Очистные сооружения (КОС). Планируемый к размещению. Местное значение

Канализационная насосная станция (КНС). Планируемый к размещению. Местное значение

Объекты связи

Базовая станция. Планируемый к размещению. Местное значение

Объекты водоснабжения

Водопроводные очистные сооружения. Планируемый к размещению. Местное значение

Электрические подстанции

Трансформаторная подстанция (ТП). Планируемый к размещению. Местное значение

Гидротехнические сооружения

Водоподпорные и водопорные гидротехнические сооружения. Планируемый к размещению. Местное значение

Линии электропередачи (ЛЭП)

ЛЭП 10 кВ. Планируемый к размещению. Местное значение

Сети водоотведения

Канализация самотечная. Планируемый к размещению. Местное значение

Сети электросвязи

Линия связи. Планируемый к размещению. Местное значение

Сети водоснабжения

Водопровод. Планируемый к реконструкции. Местное значение

Объекты транспортной инфраструктуры

Улично-дорожная сеть сельского населенного пункта

Главная улица. Существующий, реконструируемый, строящийся

Улица в жилой застройке. Существующий, реконструируемый, строящийся

Кадастровые данные

Земельные участки

Иная информация о состоянии, об использовании, ограничениях использования территорий

Функциональные зоны**

Зона застройки индивидуальными жилыми домами. Существующая

Общественно-деловые зоны. Существующая

Производственные зоны, зоны инженерной и транспортной инфраструктур. Существующие

Зоны сельскохозяйственного использования. Существующая

Зоны сельскохозяйственных угодий. Существующая

Зона садоводческих или огороднических некоммерческих товариществ. Существующая

Зона озелененных территорий общего пользования (лесопарки, парки, сады, скверы, бульвары, городские леса). Существующая

Зона отдыха. Существующая

Зона лесов. Существующая

Зоны специального назначения. Существующие

Зона акваторий. Существующая

						№9/2023 от 01.03.2023				
						Солёноозёрный сельсовет Ширинского района Республики Хакасия				
Изм.	Кол.уч	Лист	№ док	Подп.	Дата	Генеральный план Карта планируемого размещения объектов местного значения	Стадия	Лист	Листов	
Разраб.			Мокерова		10.23		ГП	1	1	
Проверил			Рычков		10.23					
Н.контр.			Ширяев		10.23	Масштаб 1:50 000	ООО «Кадастровый центр»			
Директор			Рычков		10.23					