


ГЕНЕРАЛЬНЫЙ ПЛАН СОЛЁНООЗЁРНОГО СЕЛЬСОВЕТА ШИРИНСКОГО РАЙОНА РЕСПУБЛИКИ ХАКАСИЯ  
КАРТА ГРАНИЦ НАСЕЛЕННЫХ ПУНКТОВ, СУЩЕСТВУЮЩИХ И СТРОЯЩИХСЯ ОБЪЕКТОВ ТРАНСПОРТНОЙ ИНФРАСТРУКТУРЫ  
МАСШТАБ 1:50 000

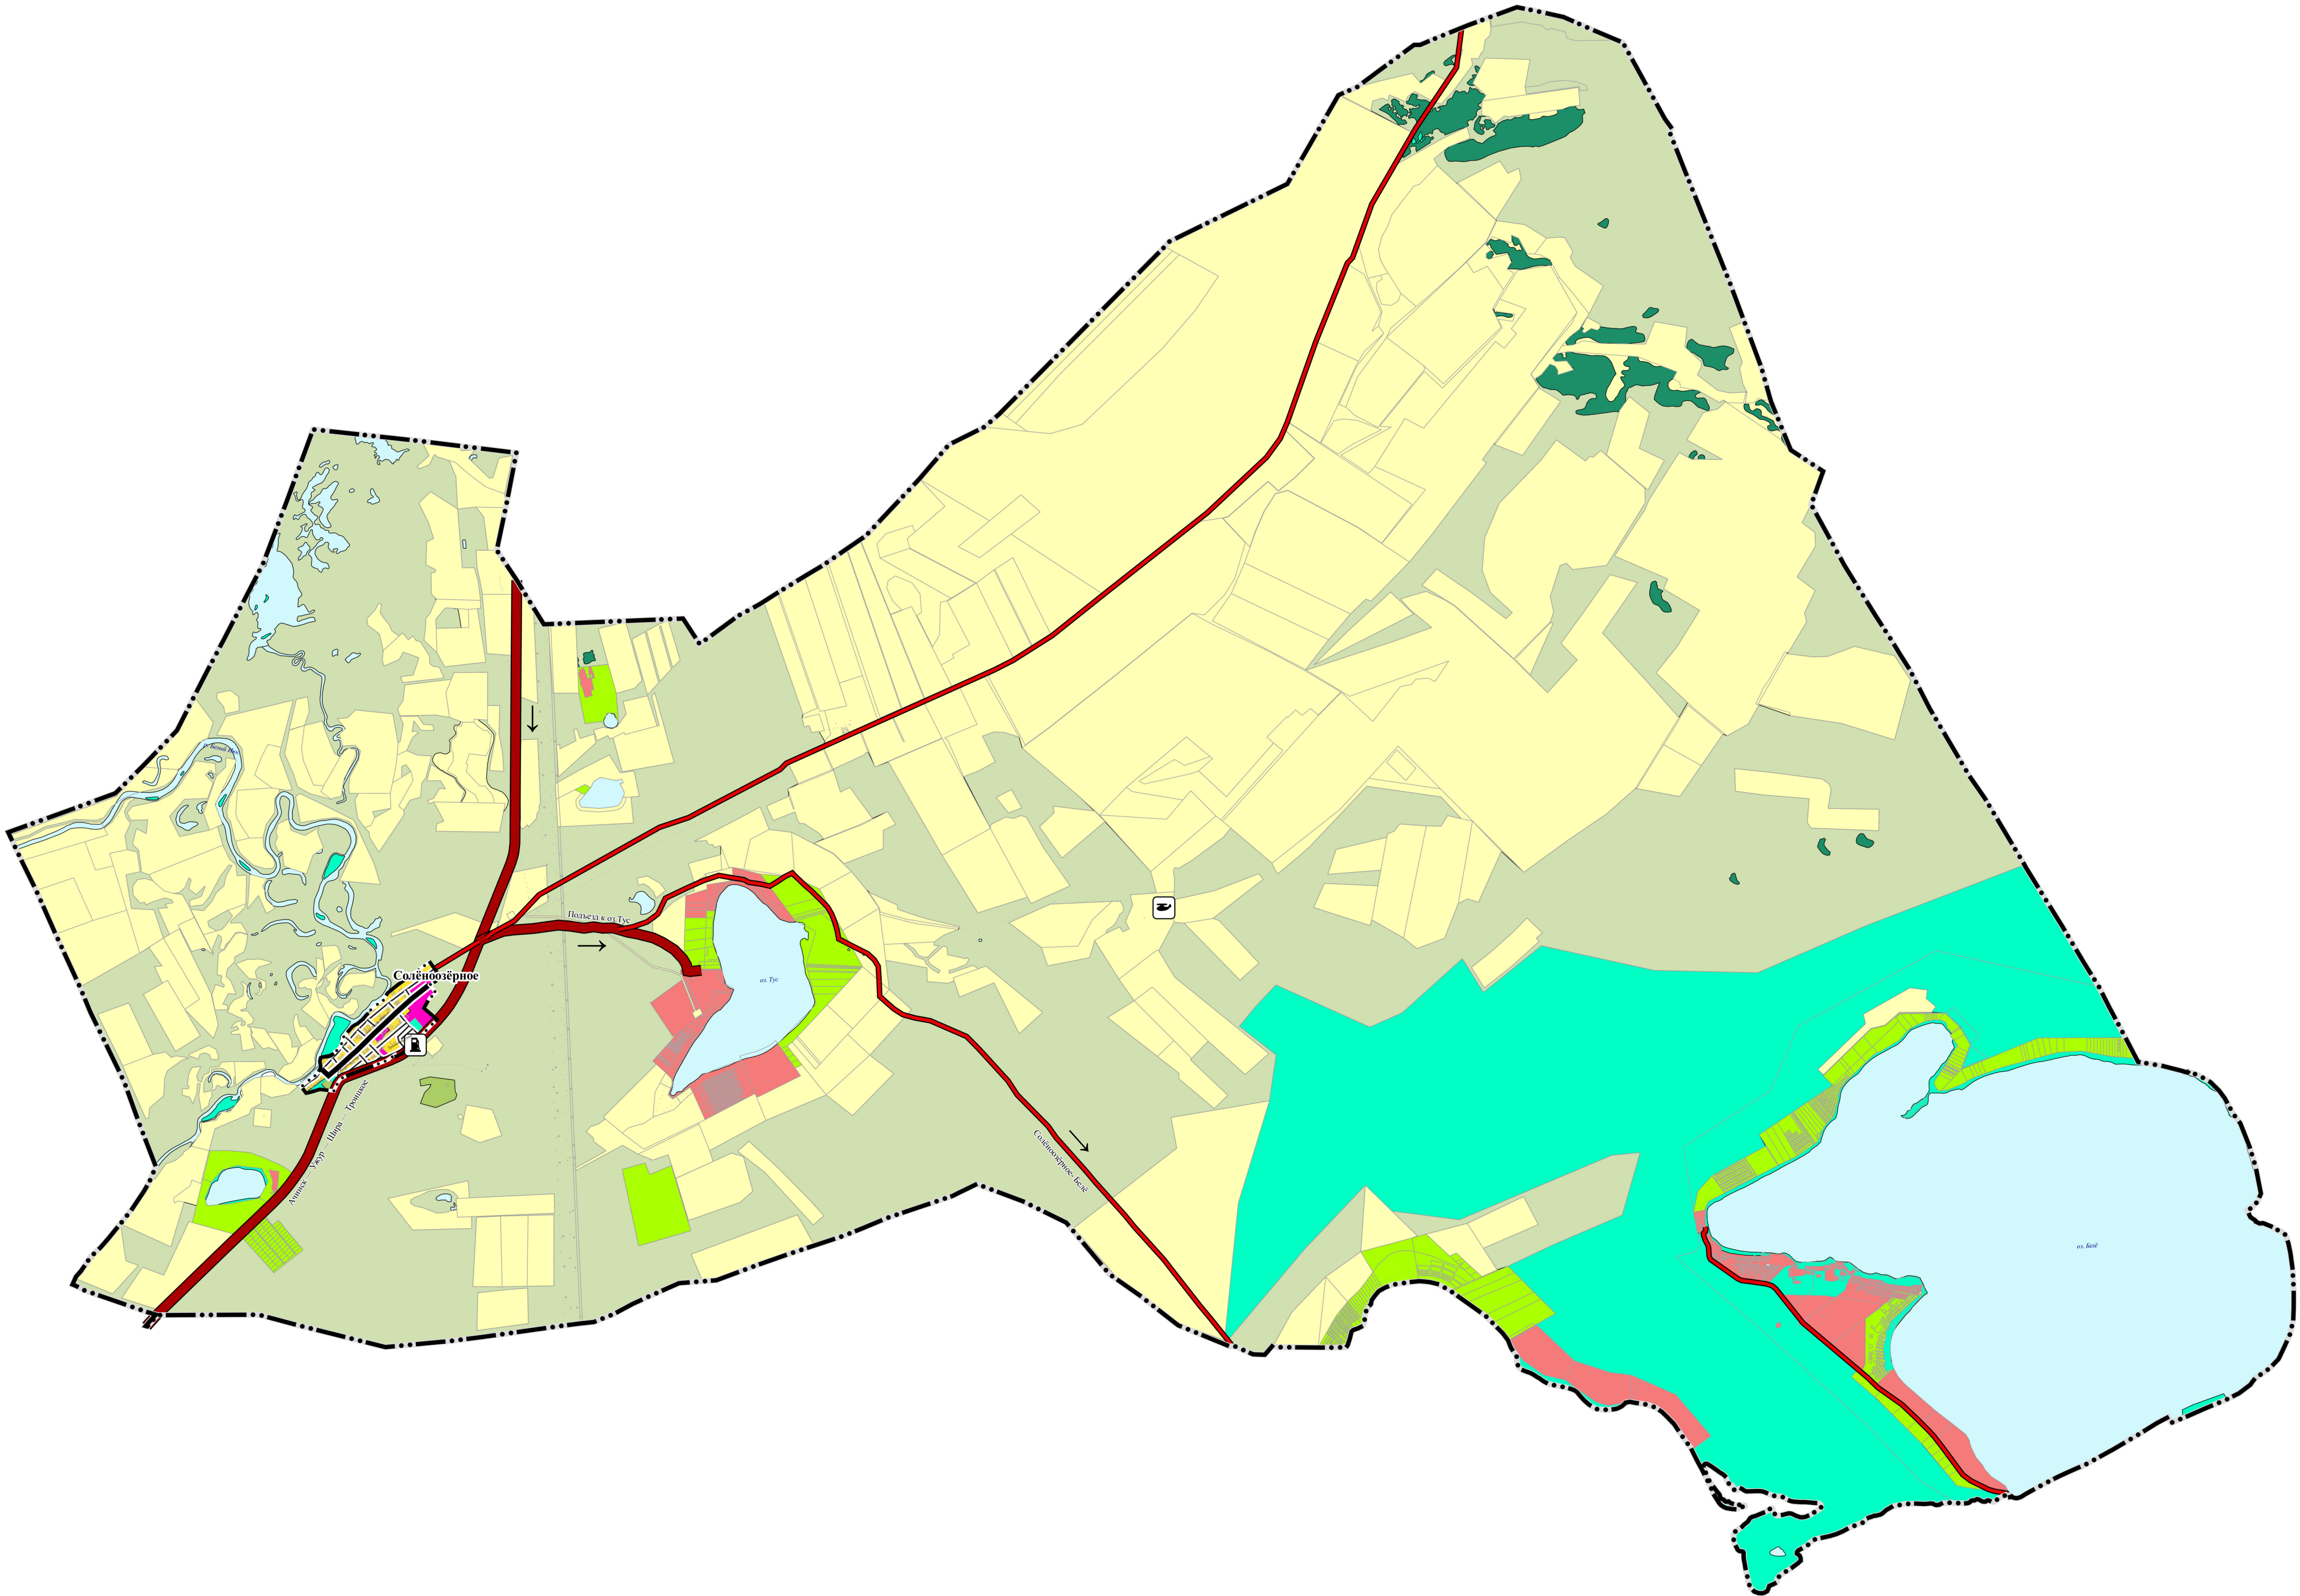

УСЛОВНЫЕ ОБОЗНАЧЕНИЯ

- Границы субъектов РФ, МО, населенных пунктов
- Границы единиц административно-территориального деления Российской Федерации
- Объекты федерального, регионального, местного значения\*
- Объекты транспортной инфраструктуры
- Объекты воздушного транспорта
- Объекты обслуживания и хранения автомобильного транспорта

- Автомобильные дороги
- Улично-дорожная сеть сельского населенного пункта
- Кадастровые данные

- Иная информация о состоянии, об использовании, ограничениях использования территорий
- Функциональные зоны\*\*

						№9/2023 от 01.03.2023					
						Солёноозёрный сельсовет Ширинского района Республики Хакасия					
Изм.	Кол.уч	Лист	№ док	Подп.	Дата	Генеральный план Карта границ населенных пунктов, существующих и строящихся объектов транспортной инфраструктуры	Статья	Лист	Листов		
Разраб.		Мокерова			10.23		ГП	1	1		
Проверил		Рычков			10.23						
Н.контр.		Ширяев			10.23	Масштаб 1:50 000	ООО «Кадастровый центр»				
Директор		Рычков			10.23						