


ГЕНЕРАЛЬНЫЙ ПЛАН СОЛЁНООЗЁРНОГО СЕЛЬСОВЕТА ШИРИНСКОГО РАЙОНА РЕСПУБЛИКИ ХАКАСИЯ  
КАРТА ТЕРРИТОРИЙ, ПОДВЕРЖЕННЫХ РИСКУ ВОЗНИКНОВЕНИЯ ЧРЕЗВЫЧАЙНЫХ СИТУАЦИЙ  
МАСШТАБ 1:50 000

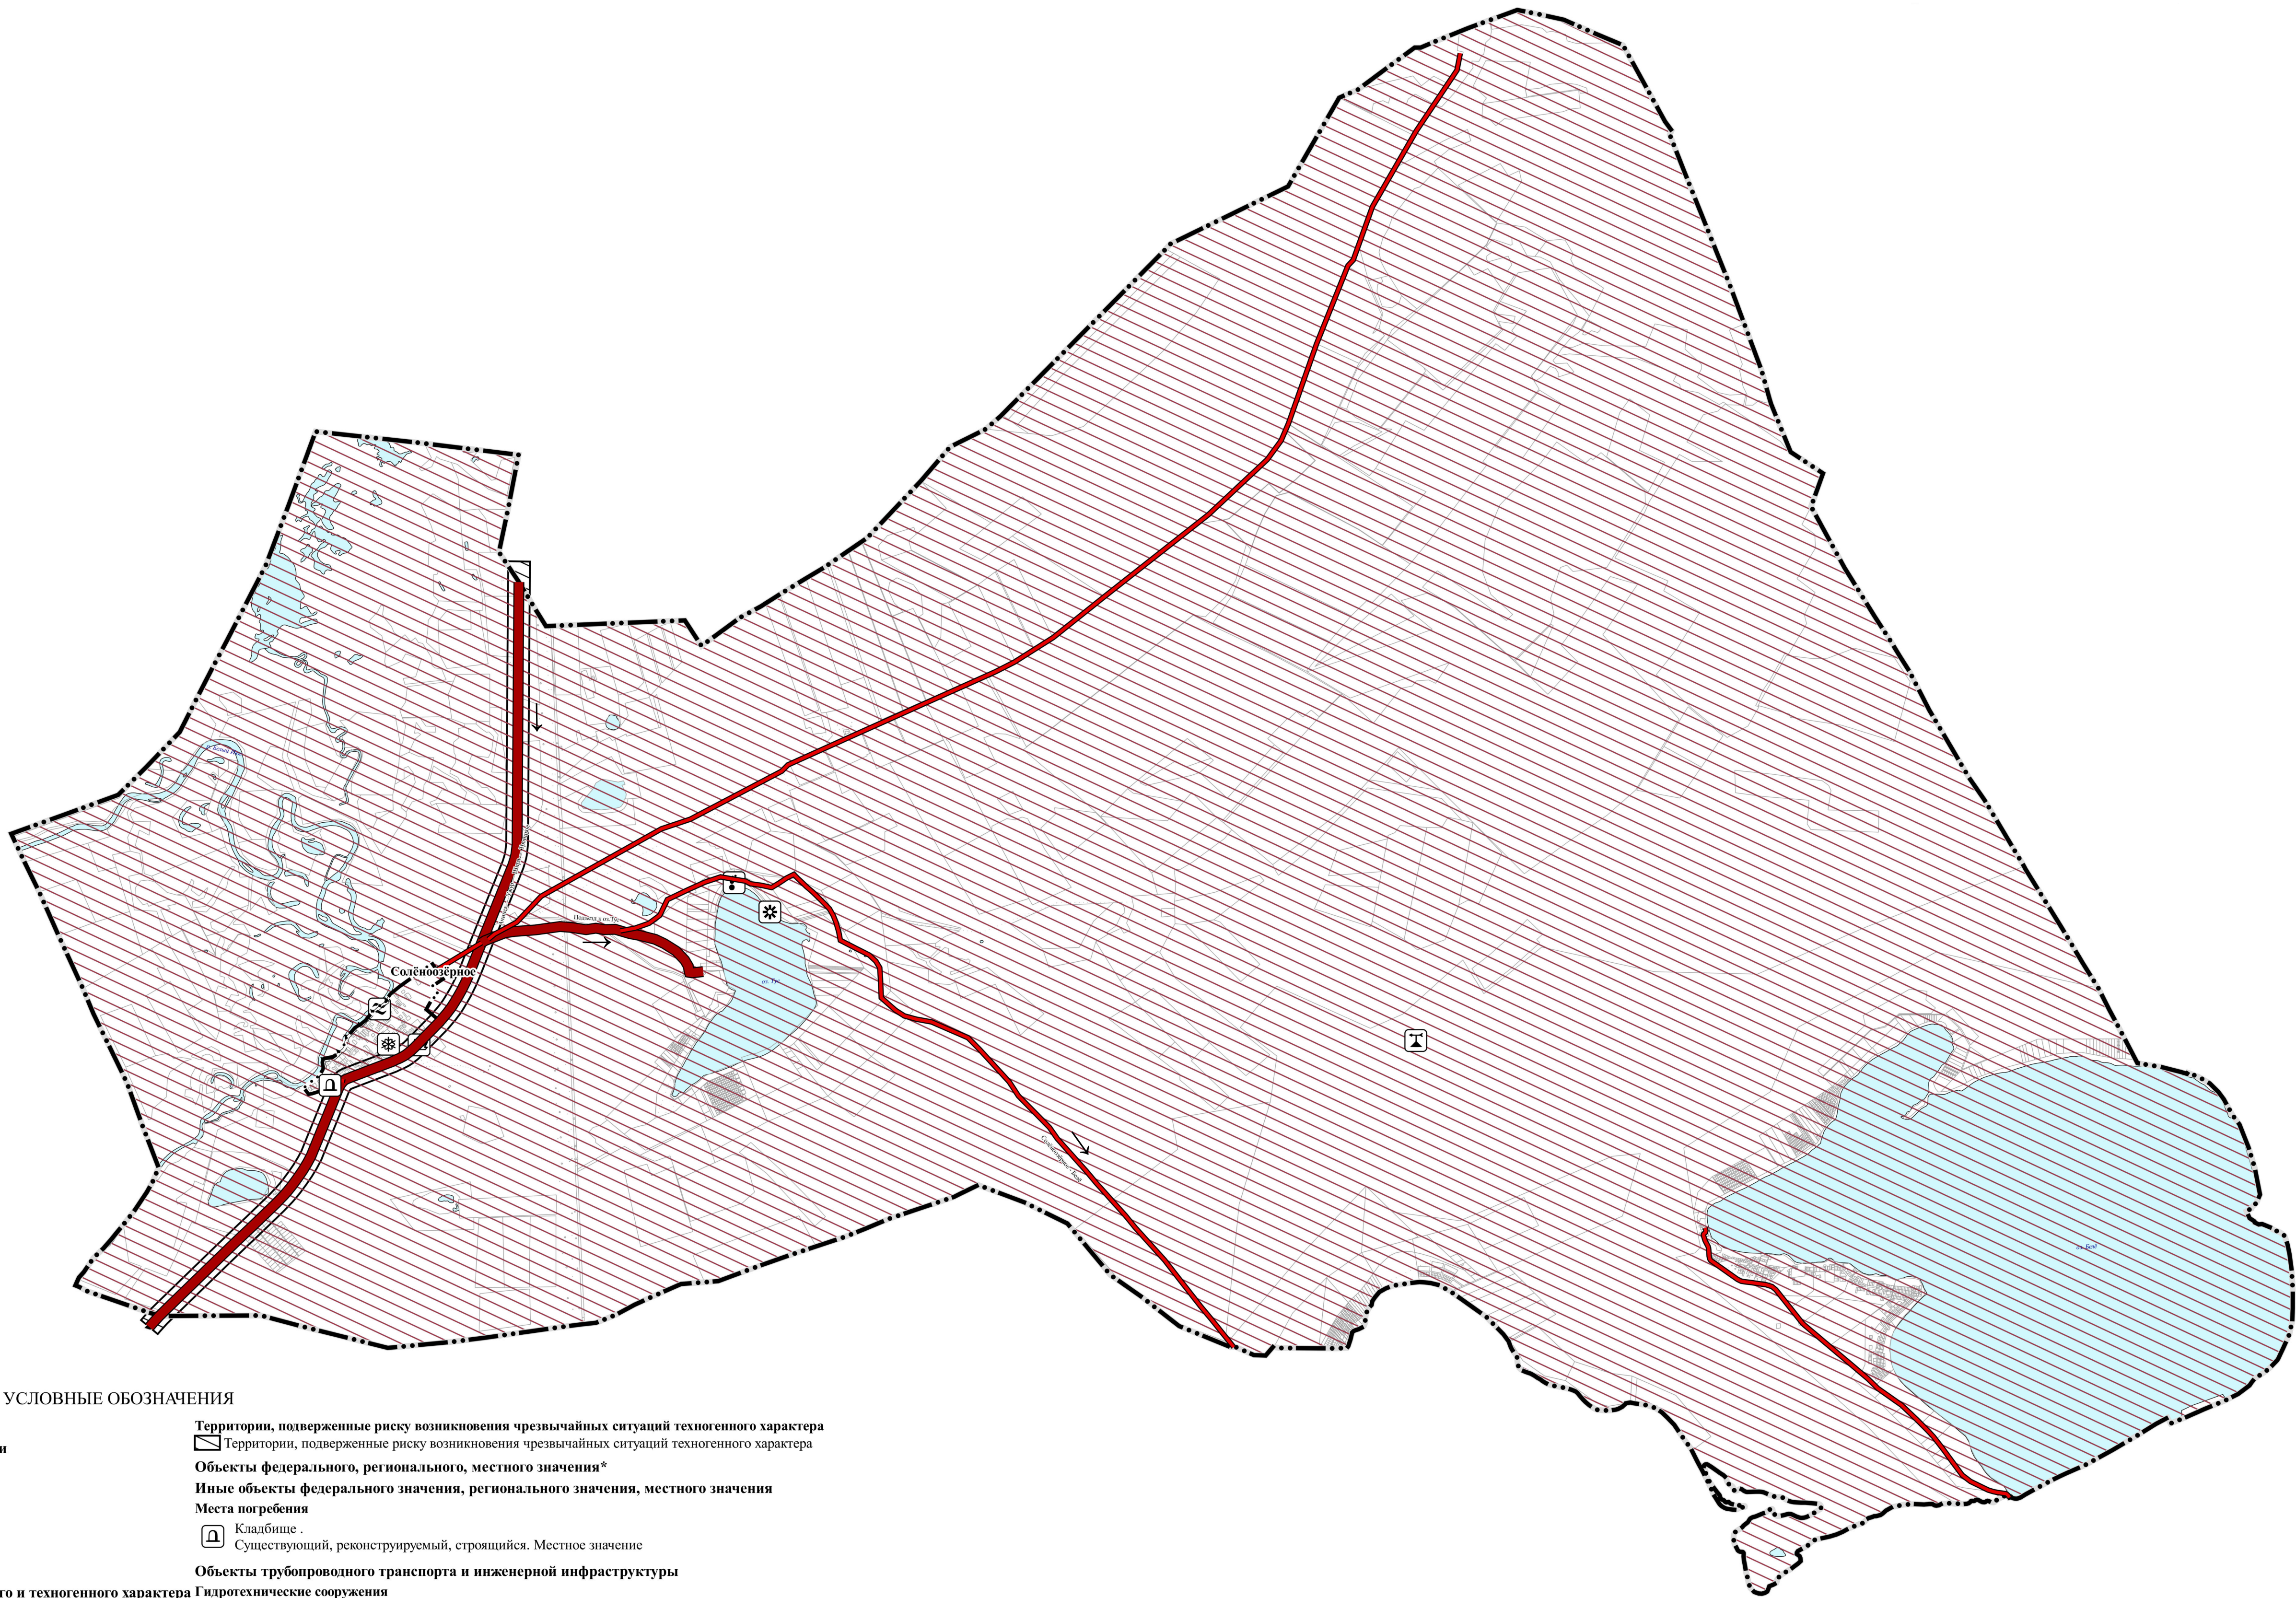

УСЛОВНЫЕ ОБОЗНАЧЕНИЯ

- Границы субъектов РФ, МО, населенных пунктов
- Границы единиц административно-территориального деления Российской Федерации
- Граница сельского поселения. Существующая
- Граница населенного пункта. Существующая
- Месторождения и проявления полезных ископаемых
- Месторождения и проявления полезных ископаемых
- Месторождения подземных вод.
- Планируемый к реконструкции. Местное значение
- Территории, подверженные риску возникновения чрезвычайных ситуаций природного и техногенного характера
- Территории, подверженные риску возникновения чрезвычайных ситуаций природного характера
- Территории, подверженные риску возникновения чрезвычайных ситуаций природного характера
- Территории, подверженные опасным геологическим процессам
- Территории, подверженные опасным гидрологическим процессам
- Территории, подверженные опасным метеорологическим процессам
- Территории, подверженные риску возникновения чрезвычайных ситуаций техногенного характера
- Территории, подверженные риску возникновения чрезвычайных ситуаций техногенного характера
- Территории, подверженные риску возникновения чрезвычайных ситуаций природного характера
- Территории, подверженные риску возникновения чрезвычайных ситуаций природного характера
- Территории, подверженные опасным геологическим процессам
- Территории, подверженные опасным метеорологическим процессам

- Территории, подверженные риску возникновения чрезвычайных ситуаций техногенного характера
- Территории, подверженные риску возникновения чрезвычайных ситуаций техногенного характера
- Объекты федерального, регионального, местного значения\*
- Иные объекты федерального значения, регионального значения, местного значения
- Места погребения
- Кладбище .
- Существующий, реконструируемый, строящийся. Местное значение
- Объекты трубопроводного транспорта и инженерной инфраструктуры
- Гидротехнические сооружения
- Водооппорные и водонапорные гидротехнические сооружения.
- Существующий, реконструируемый, строящийся. Местное значение
- Водооппорные и водонапорные гидротехнические сооружения.
- Планируемый к размещению. Местное значение
- Объекты транспортной инфраструктуры
- Автомобильные дороги
- Автомобильные дороги регионального или межмуниципального значения.
- Существующий, реконструируемый, строящийся
- Автомобильные дороги местного значения.
- Существующий, реконструируемый, строящийся
- Кадастровые данные
- Земельные участки
- Природные объекты
- Водные объекты

						№9/2023 от 01.03.2023					
						Солёноозёрный сельсовет Ширинского района Республики Хакасия					
Изм.	Кол.уч	Лист	№ док	Подп.	Дата	Генеральный план Карта территорий, подверженных риску возникновения чрезвычайных ситуаций	Стадия	Лист	Листов		
Разраб.			Мокерова		10.23		ГП	1	1		
Проверил			Рычков		10.23						
Н.контр.			Ширяев		10.23	Масштаб 1:50 000	ООО «Кадастровый центр»				
Директор			Рычков		10.23						