


ГЕНЕРАЛЬНЫЙ ПЛАН СОЛЁНООЗЁРНОГО СЕЛЬСОВЕТА
ШИРИНСКОГО РАЙОНА РЕСПУБЛИКИ ХАКАСИЯ
КАРТА ГРАНИЦ НАСЕЛЕННЫХ ПУНКТОВ, СУЩЕСТВУЮЩИХ И
СТРОЯЩИХСЯ ОБЪЕКТОВ ТЕПЛОСНАБЖЕНИЯ
МАСШТАБ 1:5 000
СЕЛО СОЛЁНООЗЁРНОЕ

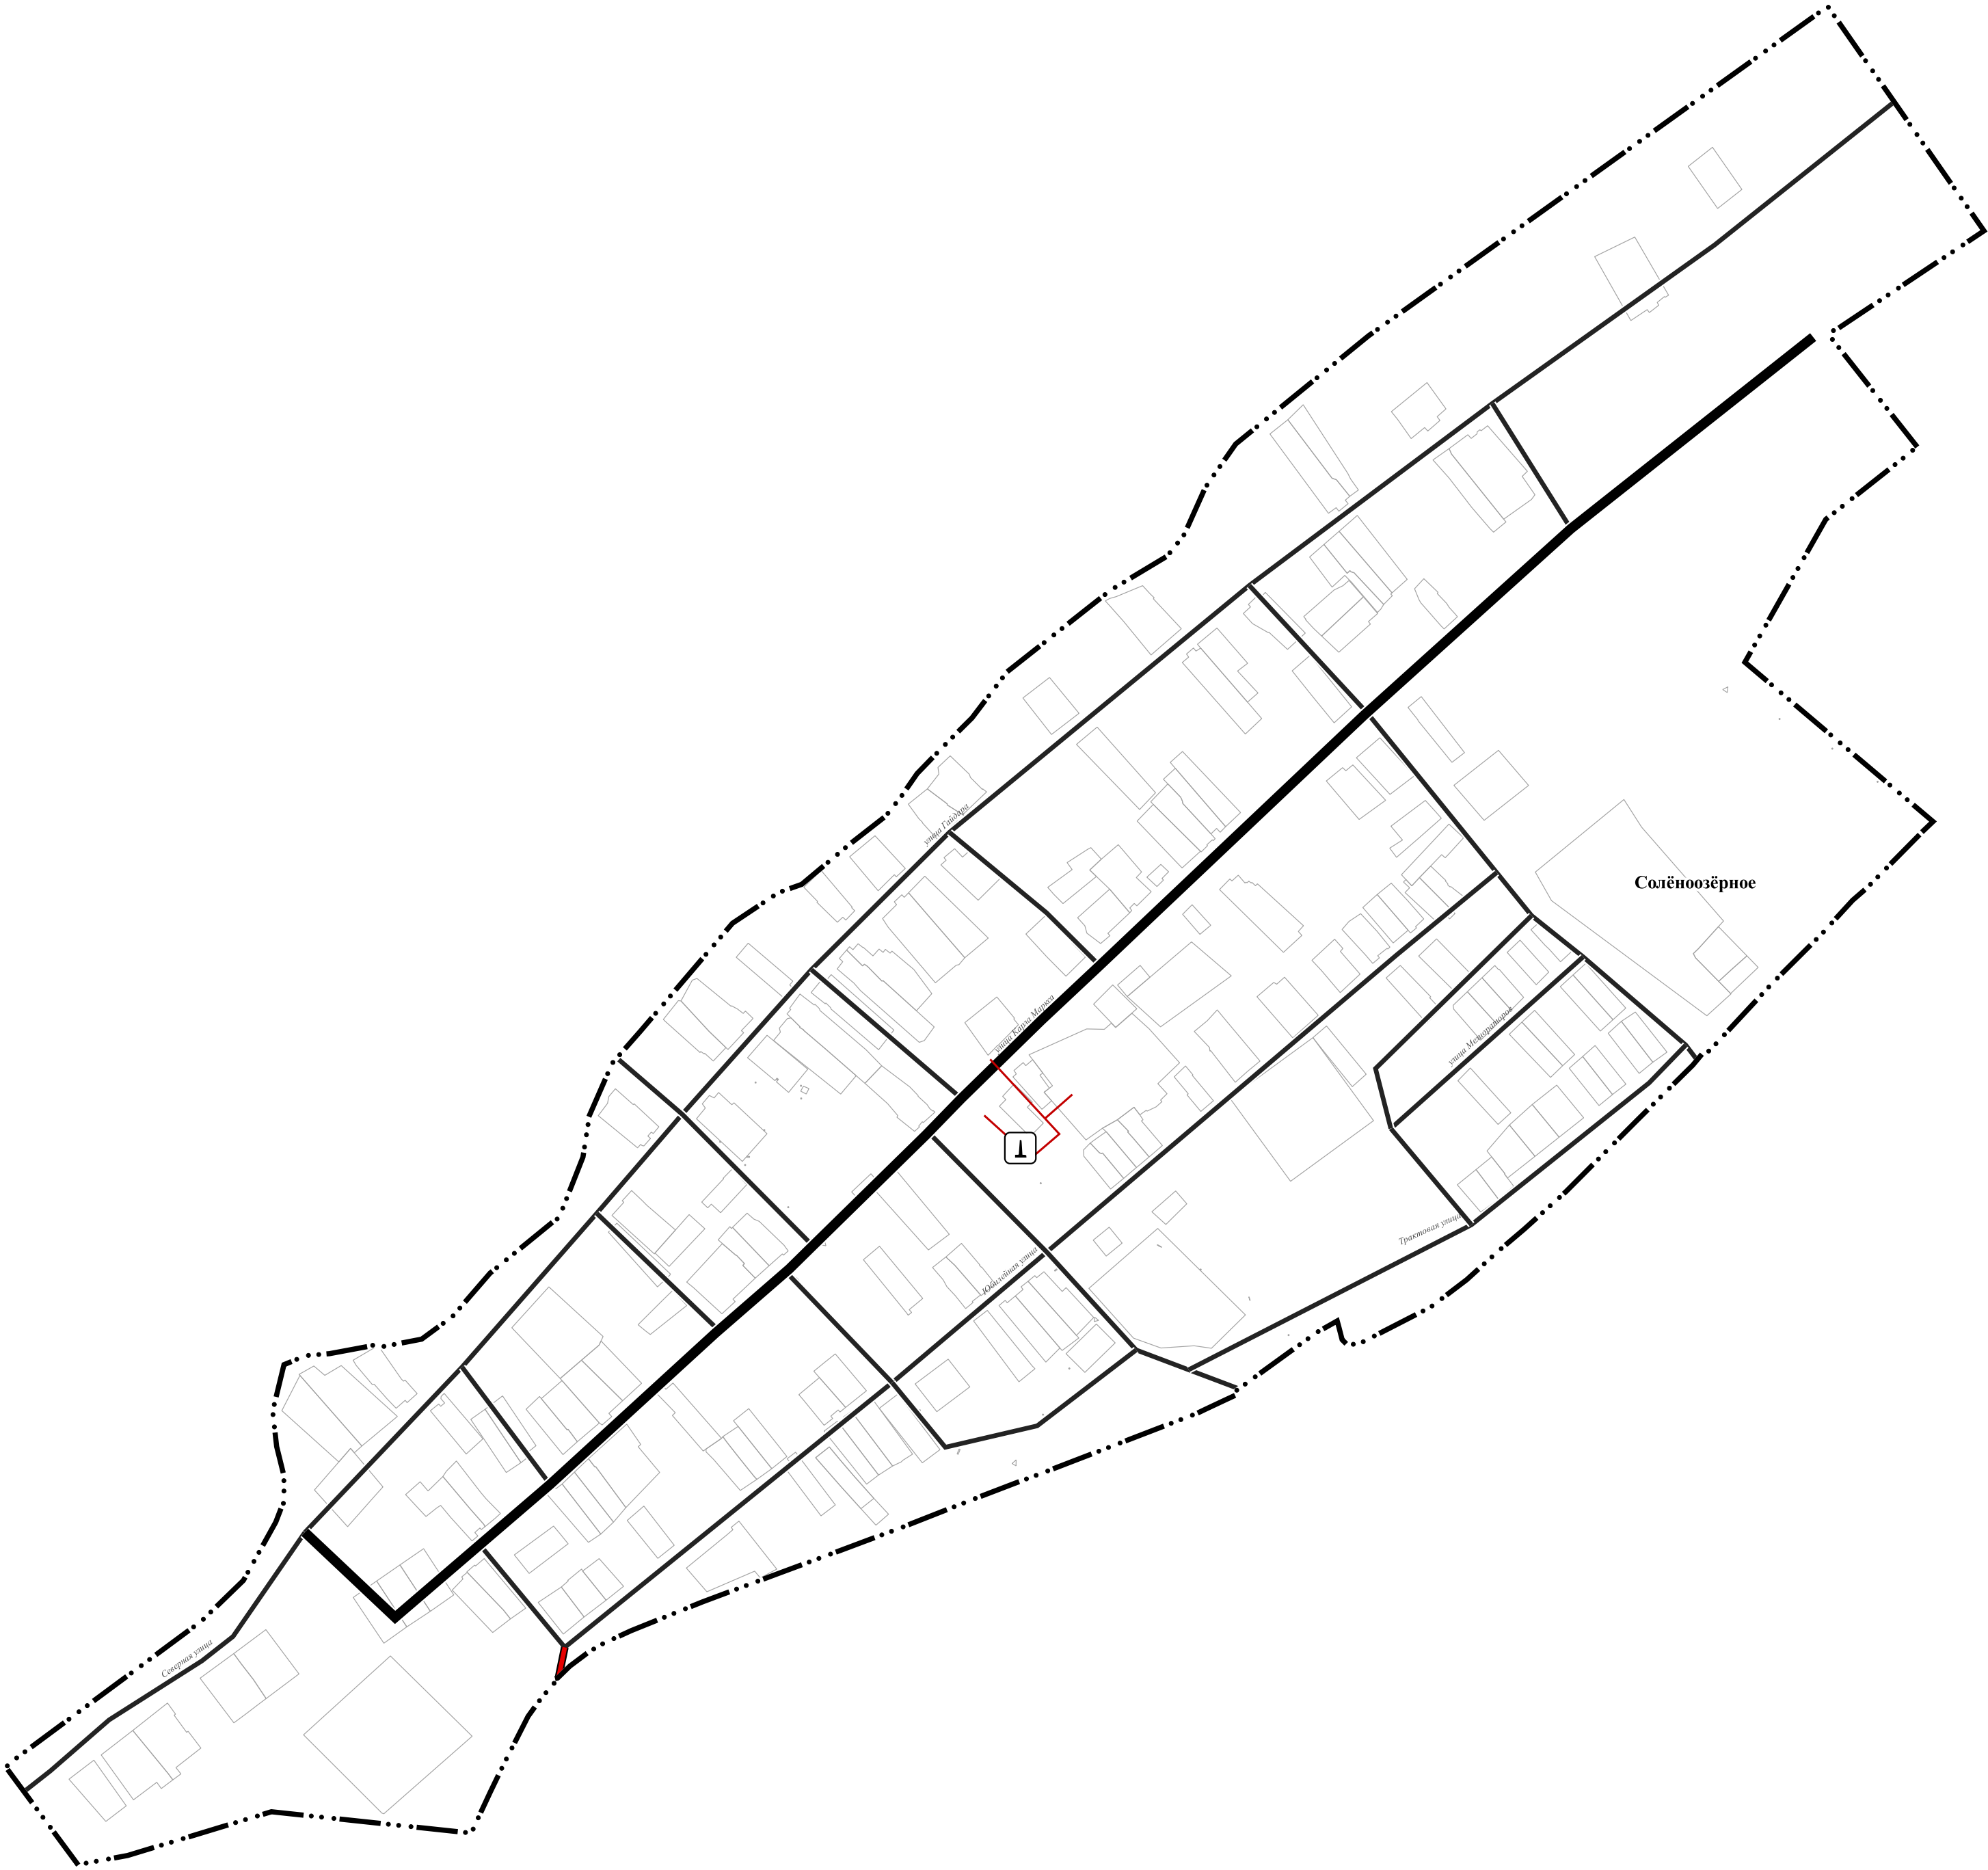

УСЛОВНЫЕ ОБОЗНАЧЕНИЯ

- Границы субъектов РФ, МО, населенных пунктов

Границы единиц административно-территориального деления Российской Федерации

Граница населенного пункта. Существующая

Объекты федерального, регионального, местного значения*

Объекты трубопроводного транспорта и инженерной инфраструктуры

Объекты теплоснабжения

Источник тепловой энергии.
Существующий, реконструируемый, строящийся. Местное значение
- Сети теплоснабжения

Теплопровод распределительный (квартальный).
Существующий, реконструируемый, строящийся. Местное значение

Объекты транспортной инфраструктуры

Автомобильные дороги

Автомобильные дороги регионального или межмуниципального значения.
Существующий, реконструируемый, строящийся

Автомобильные дороги местного значения.
Существующий, реконструируемый, строящийся
- Улично-дорожная сеть сельского населенного пункта

Главная улица.
Существующий, реконструируемый, строящийся

Улица в жилой застройке.
Существующий, реконструируемый, строящийся

Кадастровые данные

Земельные участки

						№9/2023 от 01.03.2023			
						Солёноозёрный сельсовет Ширинского района Республики Хакасия			
Изм.	Кол.уч.	Лист	№док	Подп.	Дата	Генеральный план Карта границ населенных пунктов, существующих и строящихся объектов теплоснабжения	Стадия	Лист	Листов
Разраб.		Мокерова			10.23		ГП	1	1
Проверил		Рычков			10.23	село Солёноозёрное Масштаб 1:5 000	ООО «Кадастровый центр»		
Н.контр.		Ширяев			10.23				
Директор		Рычков			10.23				