


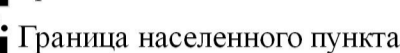

Административные границы



Земельные участки по данным ЕГРН




Зоны с особыми условиями использования территории

Водоохранные зоны




Существующий

Зоны санитарной охраны источников питьевого и хозяйственно-бытового водоснабжения и водопроводов питьевого назначения

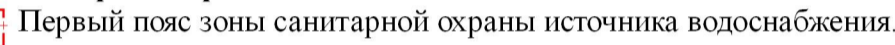


Планируемый

Охранная зона инженерных коммуникаций

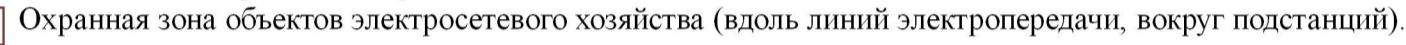

Существующий

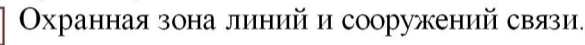

Планируемый

Прибрежные защитные полосы



Существующий


Зоны с особыми условиями использования территории

Водоохранные зоны




Существующий

Охранная зона инженерных коммуникаций

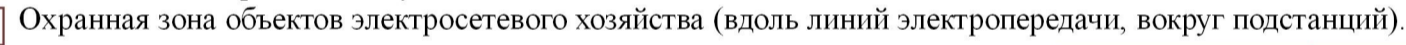


Существующий

Прибрежные защитные полосы

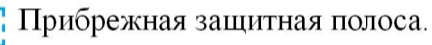


Существующий

Территориальные зоны

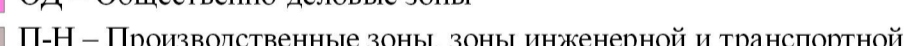

инфраструктур (за пределами границ населённых пунктов)

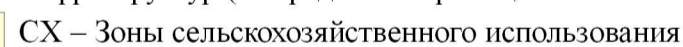

(лесопарки, парки, сады, скверы, бульвары, городские леса)



Земли, для которых градостроительные регламенты не устанавливаются

