


УСЛОВНЫЕ ОБОЗНАЧЕНИЯ

- Административные границы**
- Граница сельского поселения
 - Граница населенного пункта
- Земельные участки по данным ЕГРН**
- Уточненная площадь
- Зоны с особыми условиями использования территории**
- Водоохранные зоны**
- Водоохранная зона
 - Существующий
- Зоны санитарной охраны источников питьевого и хозяйственно-бытового водоснабжения и водопроводов питьевого назначения**
- Первый пояс зоны санитарной охраны источника водоснабжения
 - Планируемый
- Иные зоны с особыми условиями использования**
- Другие зоны, устанавливаемые в соответствии с законодательством Российской Федерации
 - Существующий
- Охранная зона инженерных коммуникаций**
- Охранная зона объектов электросетевого хозяйства (вдоль линий электропередачи, вокруг подстанций)
 - Существующий
 - Охранная зона линий и сооружений связи
 - Планируемый
- Охранная зона особо охраняемых природных территорий**
- Охранная зона особо охраняемых природных территорий
 - Существующий
- Прибрежные защитные полосы**
- Прибрежная защитная полоса
 - Существующий
- Зоны с особыми условиями использования территории**
- Охранная зона инженерных коммуникаций**
- Охранная зона объектов электросетевого хозяйства (вдоль линий электропередачи, вокруг подстанций)
 - Существующий
- Охранная зона особо охраняемых природных территорий**
- Охранная зона особо охраняемых природных территорий
 - Существующий
- Зоны с особыми условиями использования территории**
- Водоохранные зоны**
- Водоохранная зона
 - Существующий
- Охранная зона инженерных коммуникаций**
- Охранная зона объектов электросетевого хозяйства (вдоль линий электропередачи, вокруг подстанций)
 - Существующий
- Прибрежные защитные полосы**
- Прибрежная защитная полоса
 - Существующий
- Территориальные зоны**
- Ж-1 – Зона застройки индивидуальными жилыми домами
 - ОД – Общественно-деловые зоны
 - П-Н – Производственные зоны, зоны инженерной и транспортной инфраструктуры (за пределами границ населенных пунктов)
 - СХ – Зоны сельскохозяйственного использования
 - С – Зона садоводческих или огороднических некоммерческих товариществ
 - ОЗ – Зона озелененных территорий общего пользования (лесопарки, парки, сады, скверы, бульвары, городские леса)
 - ОТ – Зона отдыха
 - СП – Зоны специального назначения
- Земли, для которых градостроительные регламенты не устанавливаются**
- ЗЛФ – Земли лесного фонда (по данным ЕГРН)
 - СХУ – Зоны сельскохозяйственных угодий
 - ЗПНВ – Земли, покрытые поверхностными водами

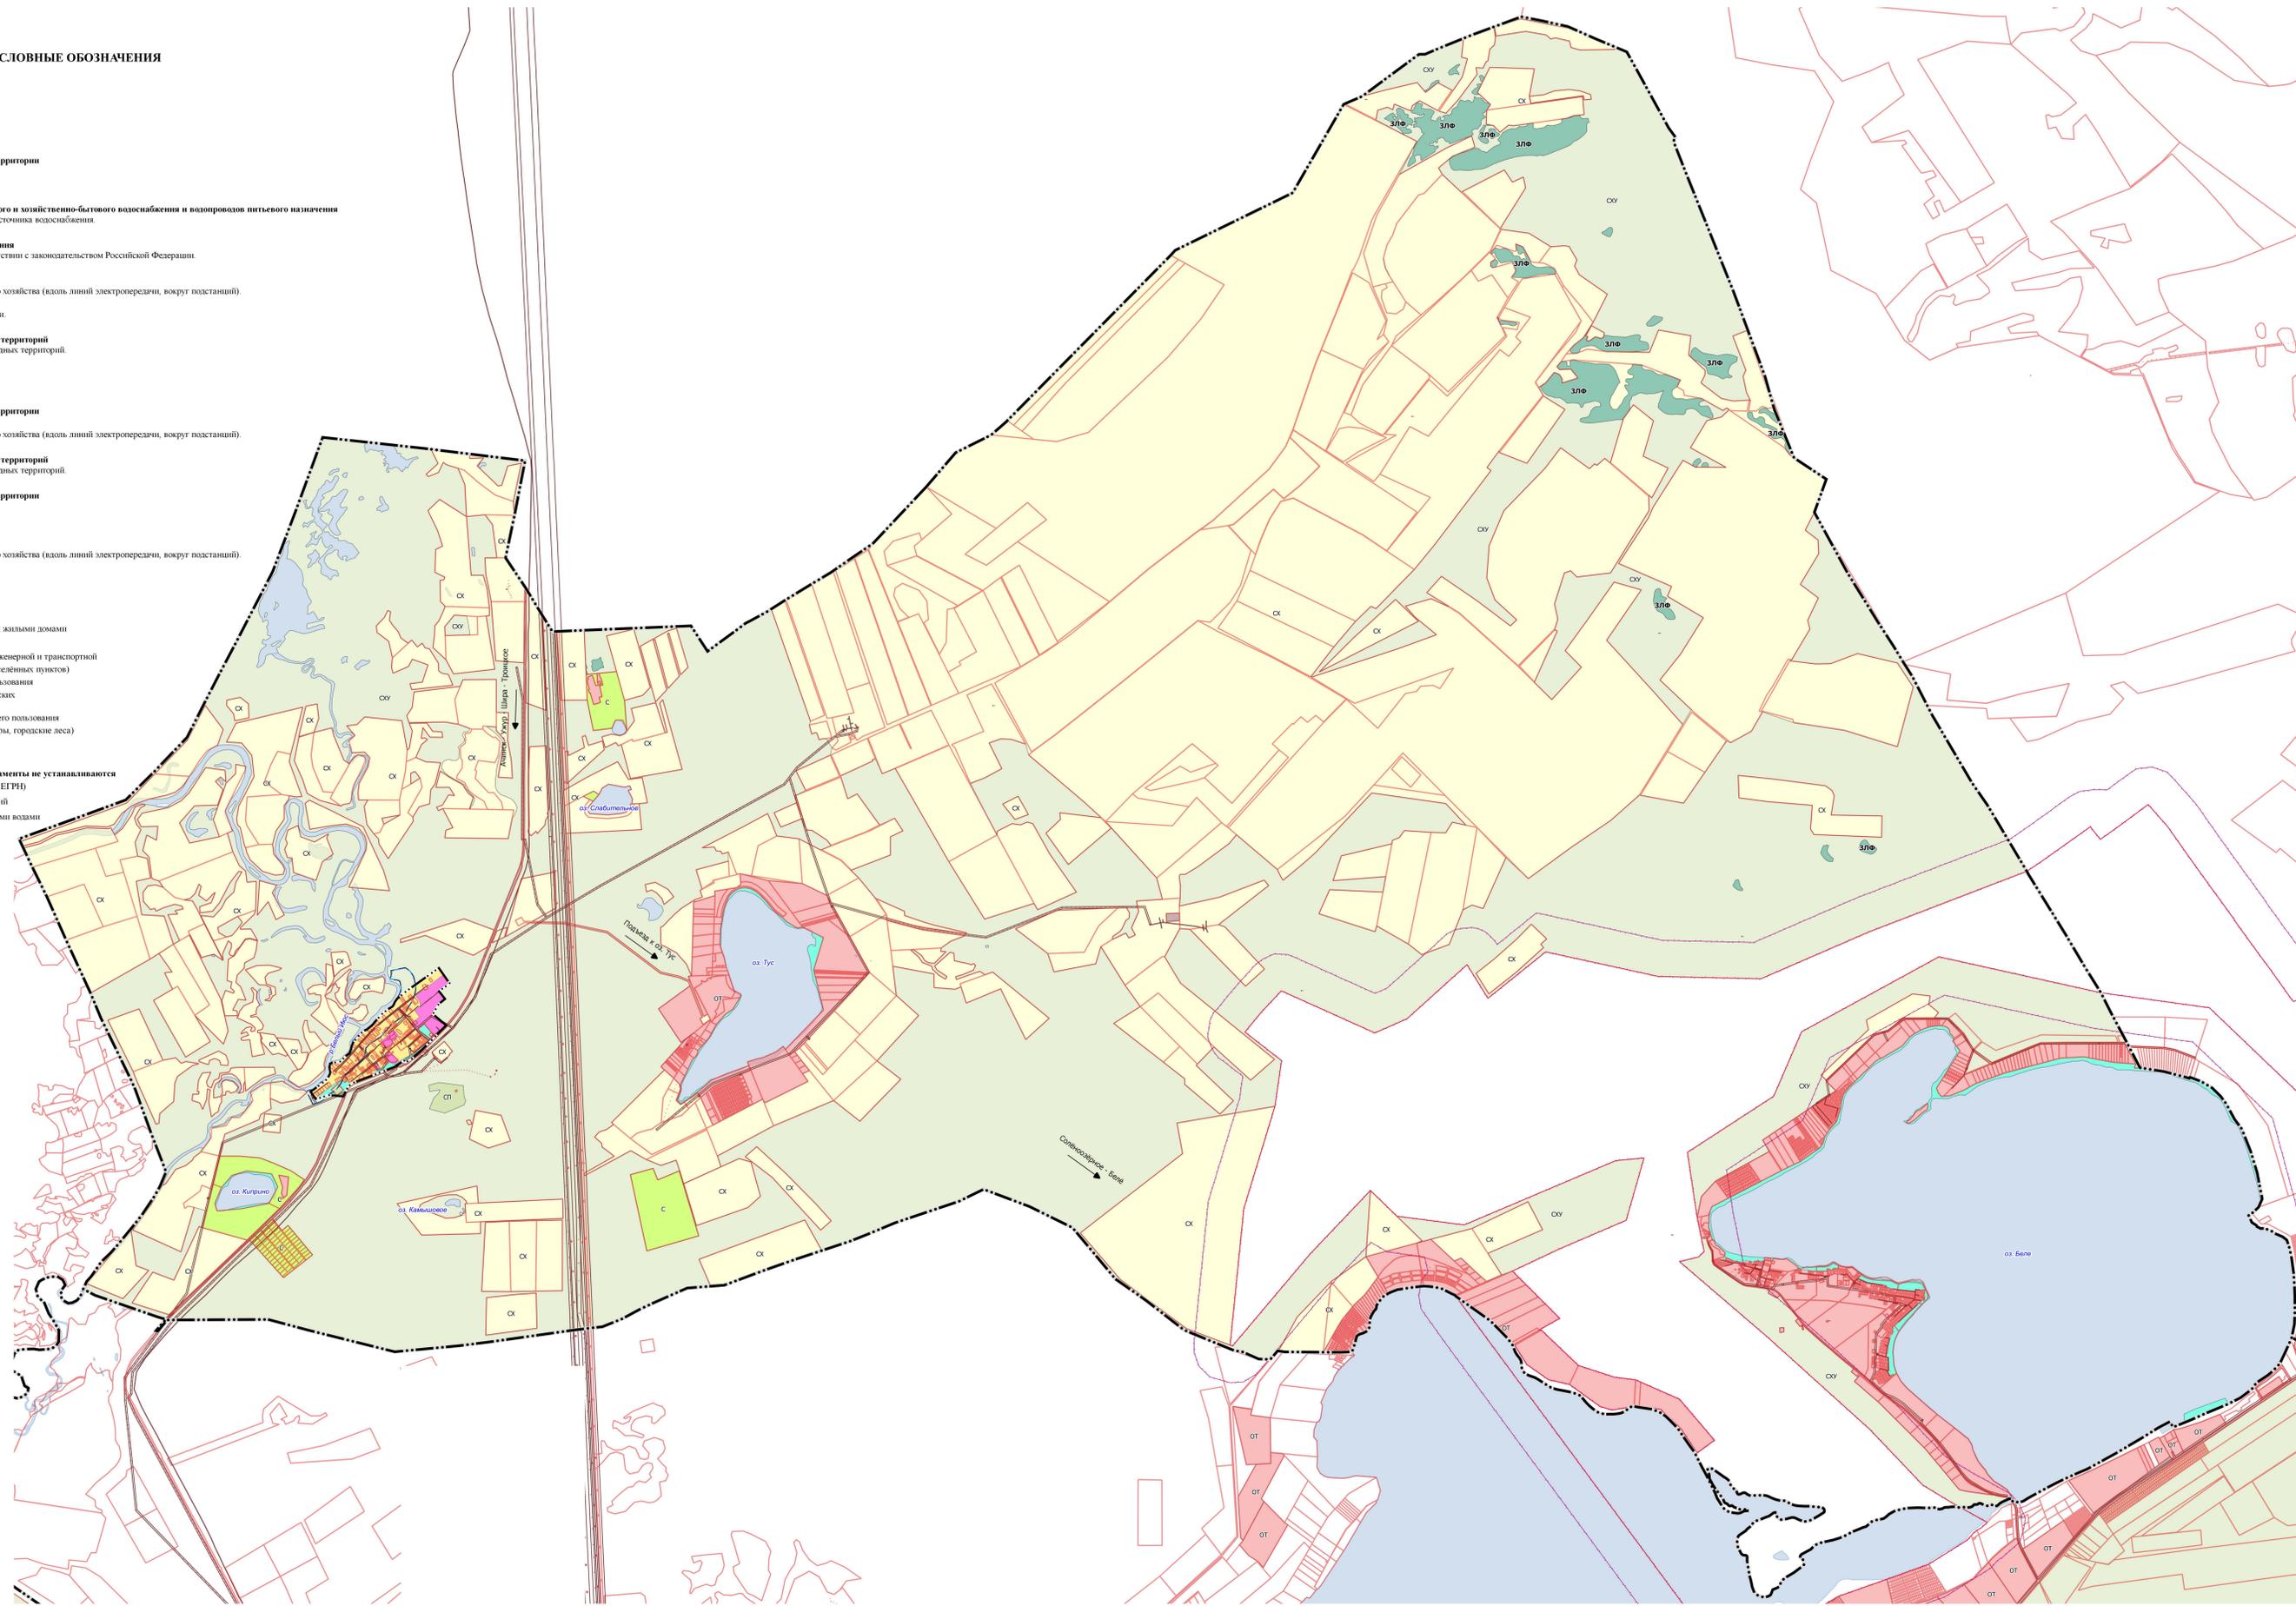

						№ 9/2023 от 01.03.2023г.		
						Солданоозерный сельсовет Ширинского района Республики Хакасия		
Исполн.	Больш.	Лист	Деталь	Испол.	Дата	Принята сельсоветом и застройкой		
Разработ.	Масштаб			09.23		Состав	Лист	Листов
Проверил	Рисунки			09.23		ПЗЗ		1
Масштаб	Шкала			09.23		Масштаб 1:30000		
Техредактор	Рисунки			09.23		ООО "Кадастровый Центр"		