СХЕМА ВОДОПРОВОДНЫХ СЕТЕЙ
МУНИЦИПАЛЬНОГО ОБРАЗОВАНИЯ СОЛЕНООЗЕРНЫЙ СЕЛЬСОВЕТ

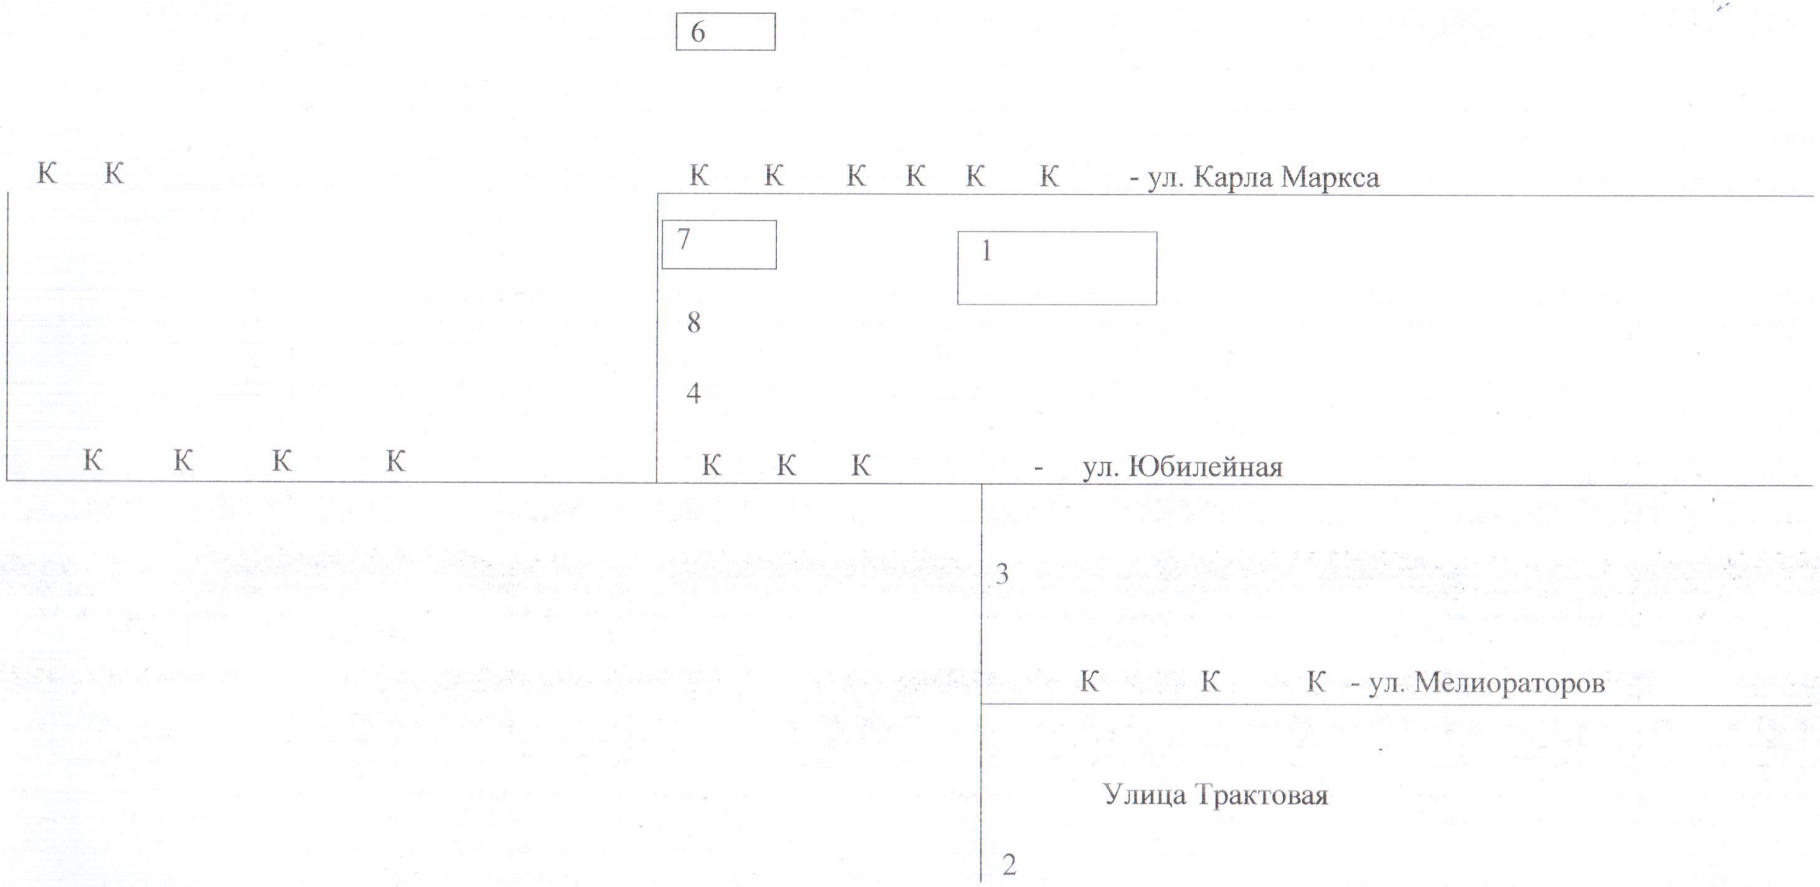

_____ водопроводная сеть, общая протяженность 3,7 км
теплотрасса, общая протяженность 310 м

1 – школа
2 - водораздаточная емкость 50м3
3 – насосная станция ЭВЦ 8-25-110
4 – насосная станция ЭВЦ 8-25-110
К – водораздаточные колонки
6 , 7 -жилой дом
8 – котельная

Глава муниципального образования: В.И.Куру